

T-PROJEKT d.o.o. Čazma

Trg čazmanskog kaptola 9, tel. 043/772-522

ELABORAT BROJ: 42/2017-GP
KOLOVOZ 2017.

INVESTITOR: OSNOVNA ŠKOLA IVANSKA
OIB 80759855371
IVANSKA, PETRA PRERADOVIĆA 2

GRAĐEVINA: ZGRADA OSNOVNE ŠKOLE

LOKACIJA: IVANSKA, PETRA PRERADOVIĆA 2
K.Č. 1336 K.O. IVANSKA

PROJEKT RUŠENJA DIJELA GRAĐEVINE

PROJEKTANT

JASNA KRAJAČIĆ DIP. ING. GRAĐ.

DIREKTOR:

RAJKA TORBAŠINOVIĆ INŽ. ARH.

HRVATSKA KOMORA INŽENJERA GRAĐEVINARSTVA
Jasna Krajačić
dipl. ing. građ.
Ovlašteni inženjer građevinarstva
G 1298



Jasna Krajačić

T - PROJEKT d.o.o.
za projektiranje i izvođenje
ČAZMA, Trg Čazmanskog kaptola 9



REPUBLIKA HRVATSKA

HRVATSKA KOMORA ARHITEKATA
I INŽENJERA U GRADITELJSTVU

Klasa: UP/I-350-07/91-01/739
Urbroj: 314-01-99-1
Zagreb, 27. listopada 1999.

Na temelju članaka 24. i 50. Zakona o Hrvatskoj komori arhitekata i inženjera u graditeljstvu (Narodne novine, broj 47/98), Odbor za upise razreda arhitekata, rješavajući po zahtjevu koji je podnijela TORBAŠINOVIC RAJKA, ing.arh., Cazma, Milana Novacica 19/II, za upis u Imenik ovlaštenih arhitekata, donio je sljedeće

RJEŠENJE

1. U Imenik ovlaštenih arhitekata upisuje se TORBAŠINOVIC RAJKA, (JMBG 0512959315508), ing.arh., Cazma, u stručni smjer Ovlaštene arhitekt, pod rednim brojem 1138, s danom upisa 01.09.99.
2. Upisom u Imenik ovlaštenih arhitekata, TORBAŠINOVIC RAJKA, ing.arh., Cazma, stiče pravo na uporabu strukovnog naziva "Ovlaštene arhitekt" i pravo na obavljanje poslova temeljem članka 25. Zakona o Hrvatskoj komori arhitekata i inženjera u graditeljstvu, a u svezi sa člankom 4. stavkom 1. Statuta Hrvatske komore arhitekata i inženjera u graditeljstvu, te ostala prava i dužnosti sukladno posebnim propisima.
3. Ovlaštenom arhitektu izdaje se "arhitektonska iskaznica" i stiče pravo na uporabu "pečata".

Obrazloženje

TORBAŠINOVIC RAJKA, ing.arh. podnijela je Zahtjev za upisu Imenik ovlaštenih arhitekata.

Odbor za upise razreda arhitekata proveo je postupak u povodu dostavljenog Zahtjeva, te je temeljem članka 24. stavka 2. Zakona o Hrvatskoj komori arhitekata i inženjera u graditeljstvu (Narodne novine, broj 47/98), a u svezi sa člankom 5. stavkom 4. i člankom 18. Statuta Hrvatske komore arhitekata i inženjera u graditeljstvu (Narodne novine, broj 40/99), riješeno kao u izreci.

Upisom u Imenik ovlaštenih arhitekata imenovana stiče pravo na izradu i uporabu pečata, sukladno članku 35. Statuta Hrvatske komore arhitekata i inženjera u graditeljstvu i na izdavanje "arhitektonske iskaznice".

Na temelju članka 141. stavka 1. točke 1. Zakona o općem upravnom postupku (Narodne novine, broj 53/91), predmet je riješen po skraćenom postupku.

Pouka o pravnom lijeku

Protiv ovog Rješenja žalba nije dopuštena, ali se može pokrenuti upravni spor podnošenjem tužbe Upravnom sudu Republike Hrvatske, u roku 30 dana od dana primitka ovog Rješenja.



Dostaviti:

1. TORBAŠINOVIC RAJKA
Cazma, Milana Novacica 19/II
uz povrat potvrde o izvršenoj dostavi
2. U Zbirku isprava Komore
3. Pismohrana Komore

TRGOVAČKI SUD U BJELOVARU
MBS: C10C36882
Datum: 09.12.97.

REPUBLIKA HRVATSKA
TRGOVAČKI SUD U BJELOVARU

It-97/798-2 MBS:C10C36882

PODACI ZA UPIS U GLAVNU KNJIGU
SUDSKOG REGISTRA
(prilog uz rješenje)

R J E Š E N J E

Pod brojem upisa 1 za tvrtku PILON društvo s ograničenom odgovornošću za projektiranje i građevinarstvo upisuje se:

Trgovački sud u Bjelovaru, po sudu toga suda Igor Periša, u registarskom prenetu upisa osnivanja društva sa ograničenom odgovornošću, po prijedlogu predlagatelja PILON društvo s ograničenom odgovornošću za projektiranje i građevinarstvo, Bjelovar, Haselje Kralja Zvonimira 2/3, dana 05.12.1997.

SUBJEKT UPISA

TVRTKA/HAZIV:

PILON društvo s ograničenom odgovornošću za projektiranje i građevinarstvo

SKRAĆENA TVRTKA/HAZIV:
PILON d.o.o.

SJEDIŠTE:

Bjelovar, Haselje Kralja Zvonimira 2/3

PREDMET POSLOVANJA - DJELATNOSTI:

- 7C - Postrovanje nekretninara
- 72 - Računalne i srodne aktivnosti
- 74.83 - Tajničke i prevoditeljske djelatnosti
- Građenje, projektiranje i nadzor nad gradnjom
- Inženjering, projektni menadžment i tehničke djelatnosti
- Geodetsko prenjavanje

TRGOVAČKI SUD U BJELOVARU

U Bjelovaru, 9. prosinca 1997. godine



Uputa o pravnom sredstvu:

Pravo na žalbu protiv ovog rješenja ima sudionik ili druga osoba koja za to ina pravni interes. Žalba se podnosi u roku od 8 (osam) dana Visokom trgovačkom sudu Republike Hrvatske u dva primjerka, putem prvostupanjskog suda. Predlagatelj nena pravo žalbe.

TEMELJNI KAPITAL:


18.000.000 kuna

PRAVNI ODHOSI:

Pravni oblik:
društvo s ograničenom odgovornošću

Osnivački akt:

Izjava o osnivanju društva s ograničenom odgovornošću od 05.12.1997.godine.

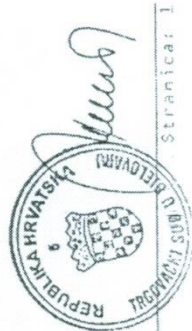

R J E Š E N J E

Trgovački sud u Zagrebu, po sudu toga suda Nevenka Marković, u registarskom predmetu upisa usklađenja općih akata sa Zakonom o trgovačkim društvima, po prijedlogu predlagatelja FORMO d.o.o. za projektiranje, građenje i nadzor, Zagreb, Meksička 1, dana 24.06.1998.


r i j e š i o j e

u sudski registar kod ovoga suda upisati:
usklađenje općih akata sa Zakonom o trgovačkim društvima društva s ograničenom odgovornošću

pod tvrtkom/nazivom FORMO društvo s ograničenom odgovornošću za projektiranje, građenje, nadzor i usluge, sa sjedištem u Zagreb, Meksička 1, u registarski uložak s matičnim brojem subjekta upisa (MBS) 080238277, prema podacima utvrđenim u prilogu ovoga rješenja ("Podaci za upis u sudski registar"), koji je njegov sastavni dio.

TRGOVAČKI SUD U ZAGREBU

U Zagrebu, 24. lipnja 1998. godine

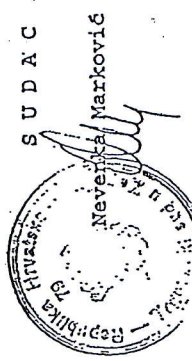

Uputa o pravnom sredstvu:

Pravo na žalbu protiv ovog rješenja ima sudionik ili druga osoba koja za to ima pravni interes. Žalba se podnosi u roku od 8 (osam) dana Visokom trgovačkom sudu Republike Hrvatske u dva primjerka, putem prvostupajnskog suda. Predlagatelj nema pravo žalbe.

PODACI ZA UPIS U GLAVNU KNJIGU
SUDBSKOG REGISTRA
(prilog uz rješenje)

Pod brojem upisa 1 za tvrtku FORMO društvo s ograničenom odgovornošću za projektiranje, građenje, nadzor i usluge upisuje se:

SUBJEKT UPISA

TVRKA/NAZIV:

FORMO društvo s ograničenom odgovornošću za projektiranje, građenje, nadzor i usluge

SKRAĆENA TVRKA/NAZIV:
FORMO d.o.o.

SJEDIŠTE:

Zagreb, Meksička 1

PREDMET POSLOVANJA - DJELENOSTI:

- 22.2 -Tiskarska djelatnost i s njom povezane usluge
- 51 -Trgovina na veliko i posredovanje u trgovini
- 72 -Računalne i srodne aktivnosti
- 74.8 -Ostale poslovne djelatnosti, d.n..
- * -građenje, projektiranje, nadzor nad građnjom
- * -inženjering, projektni menadžment i tehničke djelatnosti

ČLANOVI DRUŠTVA / OSNIVAČI:

Jasna Krajačić, JMBG: 1912950395306
Zagreb, Meksička 1
jedini osnivač d. o. o.

ČLANOVI UPRAVE / LIKVIDATORI:

Jasna Krajačić, JMBG: 1912950395306
Zagreb, Meksička 1
direktor

zastupa društvo pojedinačno i samostalno

TEMELJNI KAPITAL:

31,500.00 kuna

PRAVNI ODNOSI:

Pravni oblik:


društvo s ograničenom odgovornošću

Osnivački akt:

Akt o osnivanju usklađen sa ZTD-om 20.09.1995.god. i sastavljen u novom obliku kao Izjava.

OSTALI PODACI:

Subjekt je bio upisan kod Trgovačkog suda u Zagrebu na reg.ulošku broj I-40898.

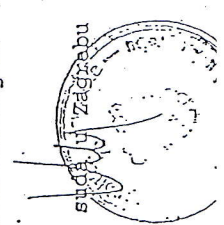

"Formo" d.o.o. Zagreb, Meksička 1, kojeg zastupa direktorica Jasna Krajačić dipl. ing. građ.
i
"T-PROJEKT" d.o.o. za projektiranje i usluge, Čazma, Trg čazmanskog kaptola 9., kojeg
zastupa direktorica Rajka Torbašinović, ing.arh.
zaključili su 03.01.2007. ovaj

UGOVOR

o poslovno tehničkoj suradnji

Članak 1.

Predmet ovog ugovora je poslovno tehnička suradnja koja obuhvaća izradu tehničke dokumentacije i uslugu stručnog nadzora prema Zakonu o komori arhitekata i inženjera u graditeljstvu (NN 47/98) i Zakonu o gradnji (NN 175/03).

Članak 2.

Ugovorne strane su suglasne da će obavljati poslove izrade tehničke dokumentacije i usluge stručnog nadzora ispred jedne od ugovornih strana a druga strana ima pravo ovjere dokumentacije shodno ovlaštenju Komore arhitekata i inženjera u graditeljstvu.

Članak 3.

Ugovorne strane će za svaki konkretan posao sklopiti anex ovom ugovoru sa komercijalnim uvjetima.

Članak 4.

U slučaju nepoštivanja odredbi ovog ugovora, ugovara se nadležnost Trgovačkog suda u Zagrebu.

Članak 5.


Sve eventualne sporove koji bi proizašli iz izvršenja odredbi ovog ugovora ugovorne će strane nastojati rješavati sporazumno, a ukoliko se sporazum ne postigne, spor će se podnijeti na rješavanje Trgovačkom sudu u Zagrebu.

Članak 6.

Ovaj ugovor je sastavljen u 4 (četiri) istovjetna primjeraka koji u znak prihvatanja ugovorne strane ovjeravaju vlastoručnim potpisom i pečatom. Svaka ugovorna strana dobiva po 2 (dva) primjerka ugovora.

"Formo" d.o.o. Zagreb

Direktorica
Jasna Krajačić dipl.ing. građ.

 **FORMO d.o.o.**
za projektiranje, građenje,
nadzor i usluge
ZAGREB
Jasna Krajačić

"T-PROJEKT" d.o.o. Čazma

Direktorica
Rajka Torbašinović ing.arh.


T - PROJEKT d.o.o.
za projektiranje i usluge
ČAZMA, Trg Čazmanskog kaptola 9
Rajka Torbašinović

PROJEKT UKLANJANJA DIJELA GRAĐEVINE

DOKAZ STABILNOSTI KONSTRUKCIJE TIJEKOM UKLANJANJA DIJELA GRAĐEVINE

Projektant: **Jasna Krajačić dipl. ing. građ.**
ovlašteni inženjer građevinarstva

HRVATSKA KOMORA INŽENJERA GRAĐEVINARSTVA
Jasna Krajačić
dipl. ing. građ.
Ovlašteni inženjer građevinarstva
G 1298

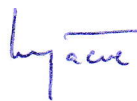

Ivanić Grad, kolovoz 2017.

- INVESTITOR : OSNOVNA ŠKOLA IVANSKA
- GRAĐEVINA: ZGRADA OSNOVNE ŠKOLE
- LOKACIJA : kčbr. 1336 k.o. IVANSKA

TD : 42 / 2017 od 08. 2017.
PROJEKTANT: JASNA KRAJAČIĆ dipl.inž.građ.
ovlašteni inženjer građevinarstva

SADRŽAJ

- Naslovna strana		
- Sadržaj		str. 1
1. PRILOZI		
- Popis propisa		str. 2
2. PROJEKT UKLANJANJA DIJELA GRAĐEVINE		str. 3
- Opći podaci postojeće zgrade		str. 4
- Opis tijeka i tehnologije rušenja		str. 5
- Zbrinjavanje otpada iz građevine i otpada nakon uklanjanja građevine		str. 6
- NACRTI:		
Tlocrt podruma	M 1:100	list 1
Tlocrt prizemlja	M 1:100	list 2
Tlocrt I kata	M 1:100	list 3
Tlocrt II kata	M 1:100	list 4
Tlocrt krovišta	M 1:100	list 5
Presjeci	M 1:100	list 6-8

PRIMJENJENI PROPISI:


1. Zakon o gradnji (objavljeno u N.N. RH 153/13)
Zakon o prostornom uređenju (objavljeno u N.N. RH 153/13)
Zakona o izmjenama i dopunama Zakona o gradnji (objavljeno u N.N. RH 20/17)
2. Zakon o zaštiti na radu (NN RH 59/96, 94/96, 114/03)
3. Zakon o zaštiti od požara (NN RH br. 92/2010)
4. Zakon o normizaciji (NN 55/96, 163/03)
5. Tehnički propis za građevinske konstrukcije (NN 17/17)

PROJEKT UKLANJANJA DIJELA GRAĐEVINE

DOKAZ STABILNOSTI KONSTRUKCIJE TIJEKOM UKLANJANJA DIJELA GRAĐEVINE

Projektant: **Jasna Krajačić dipl. ing. građ.**
ovlašteni inženjer građevinarstva

HRVATSKA KOMORA INŽENJERA GRAĐEVINARSTVA
Jasna Krajačić
dipl. ing. građ.
Ovlašteni inženjer građevinarstva
G 1298

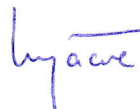

Ivanić Grad, kolovoz 2017.

- INVESTITOR : OSNOVNA ŠKOLA IVANSKA
- GRAĐEVINA: ZGRADA OSNOVNE ŠKOLE
- LOKACIJA : kčbr. 1336 k.o. IVANSKA

TD : 42 / 2017 od 08. 2017. STR. - 3 -
PROJEKTANT: JASNA KRAJAČIĆ dipl.inž.građ.
ovlašteni inženjer građevinarstva

OPĆI PODACI POSTOJEĆE ZGRADE

Na parceli kčbr. 1336 k.o. Ivanska postoji zgrada Osnovne škole.

Zgrada je izvedena u dvije dilatacije.

Dilatacija I izgrađena je oko 1950g., naknadno je izgrađena manja dogradnja s pomoćnim prostorima.

Dilatacija II izgrađena je 1966g. time da je nad dijelom tlocrta nadograđena 1977g. koja nadogradnja nije izvedena prema aktu kojim se odobrava građenje.

Za zgradu osnovne škole, kao cjelinu, ishodeno je Rješenje o izvedenom stanju 2017g..

Zgrada je priključena na slijedeću infrastrukturu: električna, vodovod i kanalizacija, plin i telekomunikacije.

Dijelovi dilatacije I predviđeni su za rušenje i to dio „a” i dio „b”.

DIO „a”

Dio „a” čini zasebna funkcionalna cjelina koja je s ostalim dijelom građevine povezana zajedničkim zidom. Predmetni dio zgrade nije u funkciji osnovne namjene škole te će ga investitor ukloniti.

Zgrada je etažnosti Po+P+2. Podrum je ispod manjeg dijela tlocrta.

Nosivi sistem zgrade čine zidovi od opeke $d=38\text{cm}$ osim zidova podruma koji su $d=50\text{cm}$.

Krovište je klasična drvena konstrukcija tipa „2 x visulja“, drvo ČET II kl..

Pokrov crijep.

Dimnjaci su klasični, zidani.

Nosivi sistem svih stropova je drveni grednik sa standardnim slojevima poda odnosno stropa.

Stubište je drvena jednostavna konstrukcija.

Zgrada je temeljena na temeljnim trakama.

Nema vidljivih oštećenja niti pukotina na konstrukciji.

DIO „b”

Dio „b” je mala, naknadno izvođena dogradnja, gabarita $187 \times 470\text{cm}$ koja nije na ispravan način konstruktivno povezana s osnovnom zgradom.

Dio „b” je etažnosti P+1.

Nosivi sistem čine zidovi od opeke $d=30\text{cm}$.

Krovište je klasična drvena konstrukcija.

Pokrov je lim položen povrh rogova.

Stropovi su AB. pune ploče $d=12\text{cm}$ sa standardnim slojevima poda odnosno stropa.

Temeljenje na temeljnim trakama.

OPIS TIJEKA I TEHNOLOGIJE UKLANJANJA DIJELA GRAĐEVINE

Prije pristupanju rušenju potrebno je dijelove zgrade koji se uklanjaju isključiti s priključaka instalacija: struja, plin, vodovod, kanalizacija i telekomunikacije.

Predviđa se ručno rušenje uz upotrebu cijevi za vertikalni transport građevinskog materijala i osiguranje ostalih mjera za zaštitu od prašine.

DIO „a”

Uklanjanje dijela zgrade izvršiti etapno i to:

1. uklanjanje iz građevine namještaja i sanitarne opreme
2. uklanjanje prozora i vrata
3. uklanjanje crijepa i podloge od letava
4. uklanjanje dimnjaka kroz etažu tavana
5. uklanjanje rogova i ostalih dijelova krovne konstrukcije
6. uklanjanje stropnih greda i svih slojeva stropa 2. kata uz prethodno osiguranje zidova od urušavanja
7. uklanjanje zidova 2. kata, rušenje izvoditi postepeno u slojevima istovremeno u svim zidovima kako bi se zadržala prostorna stabilnost zidova, istovremeno srušiti stepenište
8. uklanjanje konstrukcije 1. kata u svemu kao što je opisano pod ad)6. + ad)7.
9. uklanjanje konstrukcije prizemlja u svemu kao što je opisano pod ad)6. + ad)7.
10. uklanjanje stropa podruma u svemu kao ad)6..
11. uklanjanje zidova podruma do nivoa cca 50cm ispod uredenog terena uz istovremeno zatrpavanje u slojevima, uz nabijanje, podrumskih prostorija
12. uklanjanje podne konstrukcije prizemlja i nadtemelja zidova prizemlja

Ne predviđa se uklanjanje temelja prizemlja.

Posebnu pažnju posvetiti da se tijekom izvođenja zahvata uklanjanja ne ošteti zid koji je zajednički s dijelom koji se ne uklanja. Gnijezda nastala nakon „vađenja“ stropnih greda uredno zatvoriti.

DIO „b”

Uklanjanje dijela zgrade izvršiti etapno i to:

1. uklanjanje iz građevine namještaja i eventualne sanitarne opreme
2. uklanjanje prozora i vrata
3. uklanjanje pokrova limom
4. uklanjanje rogova i ostalih dijelova krovne konstrukcije
5. uklanjanje stropa 1. kata uz upotrebu dijamantne pile u kombinaciji s bušenjem uz prethodno osiguranje ploče od nekontroliranog urušavanja
6. uklanjanje zidova 1. kata, rušenje izvoditi postepeno u slojevima istovremeno u svim zidovima kako bi se zadržala prostorna stabilnost zidova
7. uklanjanje konstrukcije prizemlja u svemu kao što je opisano pod ad)5. + ad)6.
8. uklanjanje podne konstrukcije prizemlja i nadtemelja zidova prizemlja

Ne predviđa se uklanjanje temelja prizemlja.

Posebnu pažnju posvetiti da se tijekom izvođenja zahvata uklanjanja ne ošteti zid koji je zajednički s dijelom koji se ne ruši. Stropnu AB. ploču tik uz taj zid rezati dijamantnom pilom ne zadirući u sam zid.

Uz poštivanje opisanog tijeka i načina izvođenja neće doći tijekom uklanjanja dijelova građevine do gubitka stabilnosti konstrukcije kojim bi se ugrozio život i zdravlje ljudi i okoliša. Predmetni zahvat uklanjanja dijelova građevine („a“ + „b“), prema svom obimu i opterećenjima ne zadire u nosive elemente ostalog dijela postojeće zgrade te nema, uz poštivanje opisanog tijeka i načina izvođenja, negativan upliv na postojeći stupanj stabilnosti i sigurnosti postojeće konstrukcije.

U skladu sa člankom 76. stavak (3) Zakona o gradnji (objavljeno u N.N. RH 153/13) ovaj projekt uklanjanja dijela građevine ne podliježe kontroli projekta u odnosu na mehaničku otpornost i stabilnost budući da, uz poštivanje opisanog tijeka i načina izvođenja uklanjanja, predmetni zahvat ne utječe na stabilnost okolnog i drugog zemljišta i na ispunjavanje temeljnih zahtjeva ostalog dijela građevine kao ni drugih građevina.

Radove povjeriti izvođaču obučenom za tu vrstu radova i s iskustvom na obavljanju istih.

Tijekom radova obavezno primjenjivati sva pravila zaštite na radu.

Investitor je dužan nadležnoj službi prije početka izvođenja radova, prijaviti početak radova na uklanjanju građevine.

Investitor je dužan osigurati nadzor nad izvođenjem radova na uklanjanju dijela građevine.

ZBRINJAVANJE OTPADA IZ GRAĐEVINE I OTPADA NAKON UKLANJANJA GRAĐEVINE


Drvenu građu i sav iskoristivi otpad zbrinuti će se na deponiju izvođača a ostali otpad odvesti na deponiju predviđenu za zbrinjavanje takve vrste otpada. Otpad odvoziti kontinuirano, ne predviđa se odlaganje otpada nagrađevnoj parceli.

Nakon uklanjanja predmetnih dijelova građevine potrebno je urediti građevnu česticu kao u postojećem stanju.

Ivanić-Grad, kolovoz 2017.god.

Izradila:

Jasna Krajačić dipl.ing.građ.
ovlaštenu inženjer građevinarstva

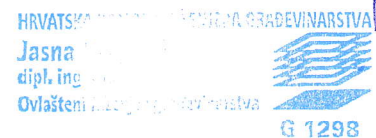


- INVESTITOR : OSNOVNA ŠKOLA IVANSKA
- GRAĐEVINA: ZGRADA OSNOVNE ŠKOLE
- LOKACIJA : kčbr. 1336 k.o. IVANSKA

TD : 42 / 2017 od 08. 2017. STR. - 6 -
PROJEKTANT: JASNA KRAJAČIĆ dipl.inž.građ.
ovlaštenu inženjer građevinarstva

Mjerilo 1: 500

KATASTARSKA OPĆINA : Ivanska
BROJ DETALJNOG LISTA : 5

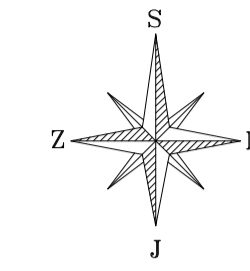


a) situacija s visinama


LEGENDA:

- prikaz snimljenog stanja
- kopija katastarskog plana
- točke uklopa
- hidrant na površini
- slivnik
- šaht
- ▲ usamljeno drvo-cmogorica
- usamljeno drvo-bjelogorica
- bunar
- živa ograda
- žičana ograda
- željezna ograda
- betonska ograda
- željezni stup nosač
- voda za javnu rasvjetu
- drveni stup nosač
- voda el. energije

Izmjerali : svibanj, 2008.g.

Ovlašteni inženjer geodezije:
Damir Dondivić
dipl. ing. geodezije

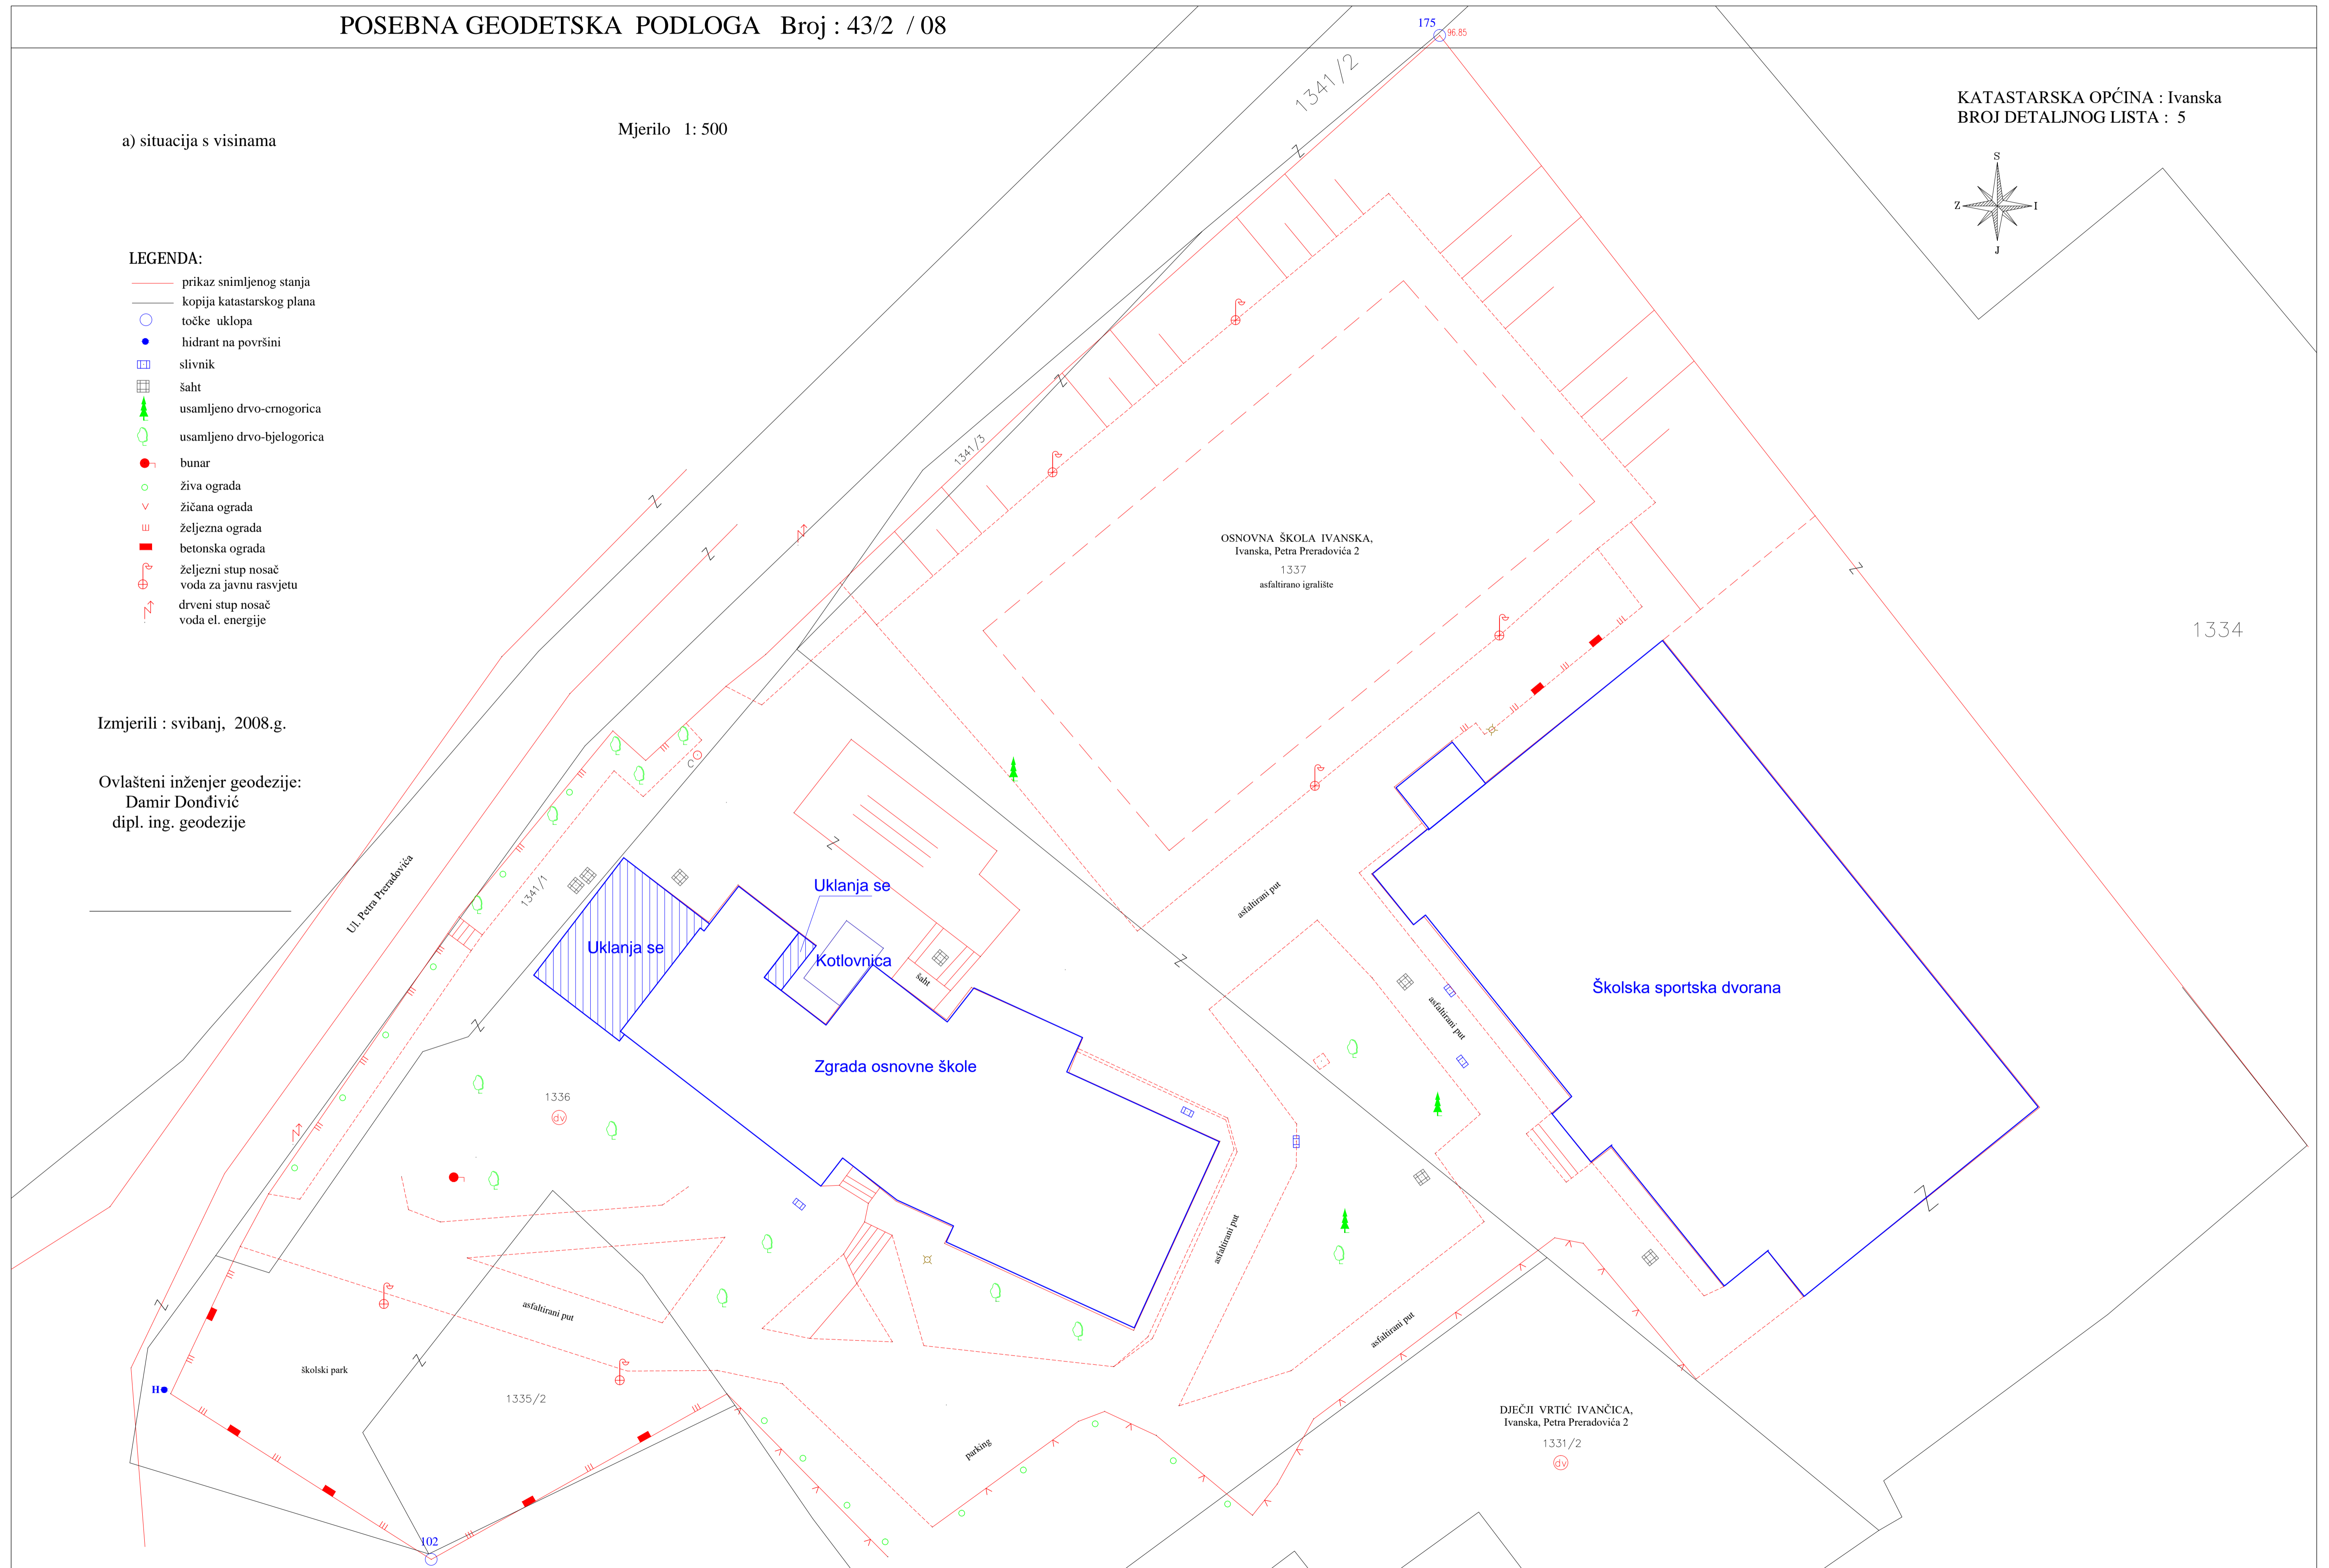

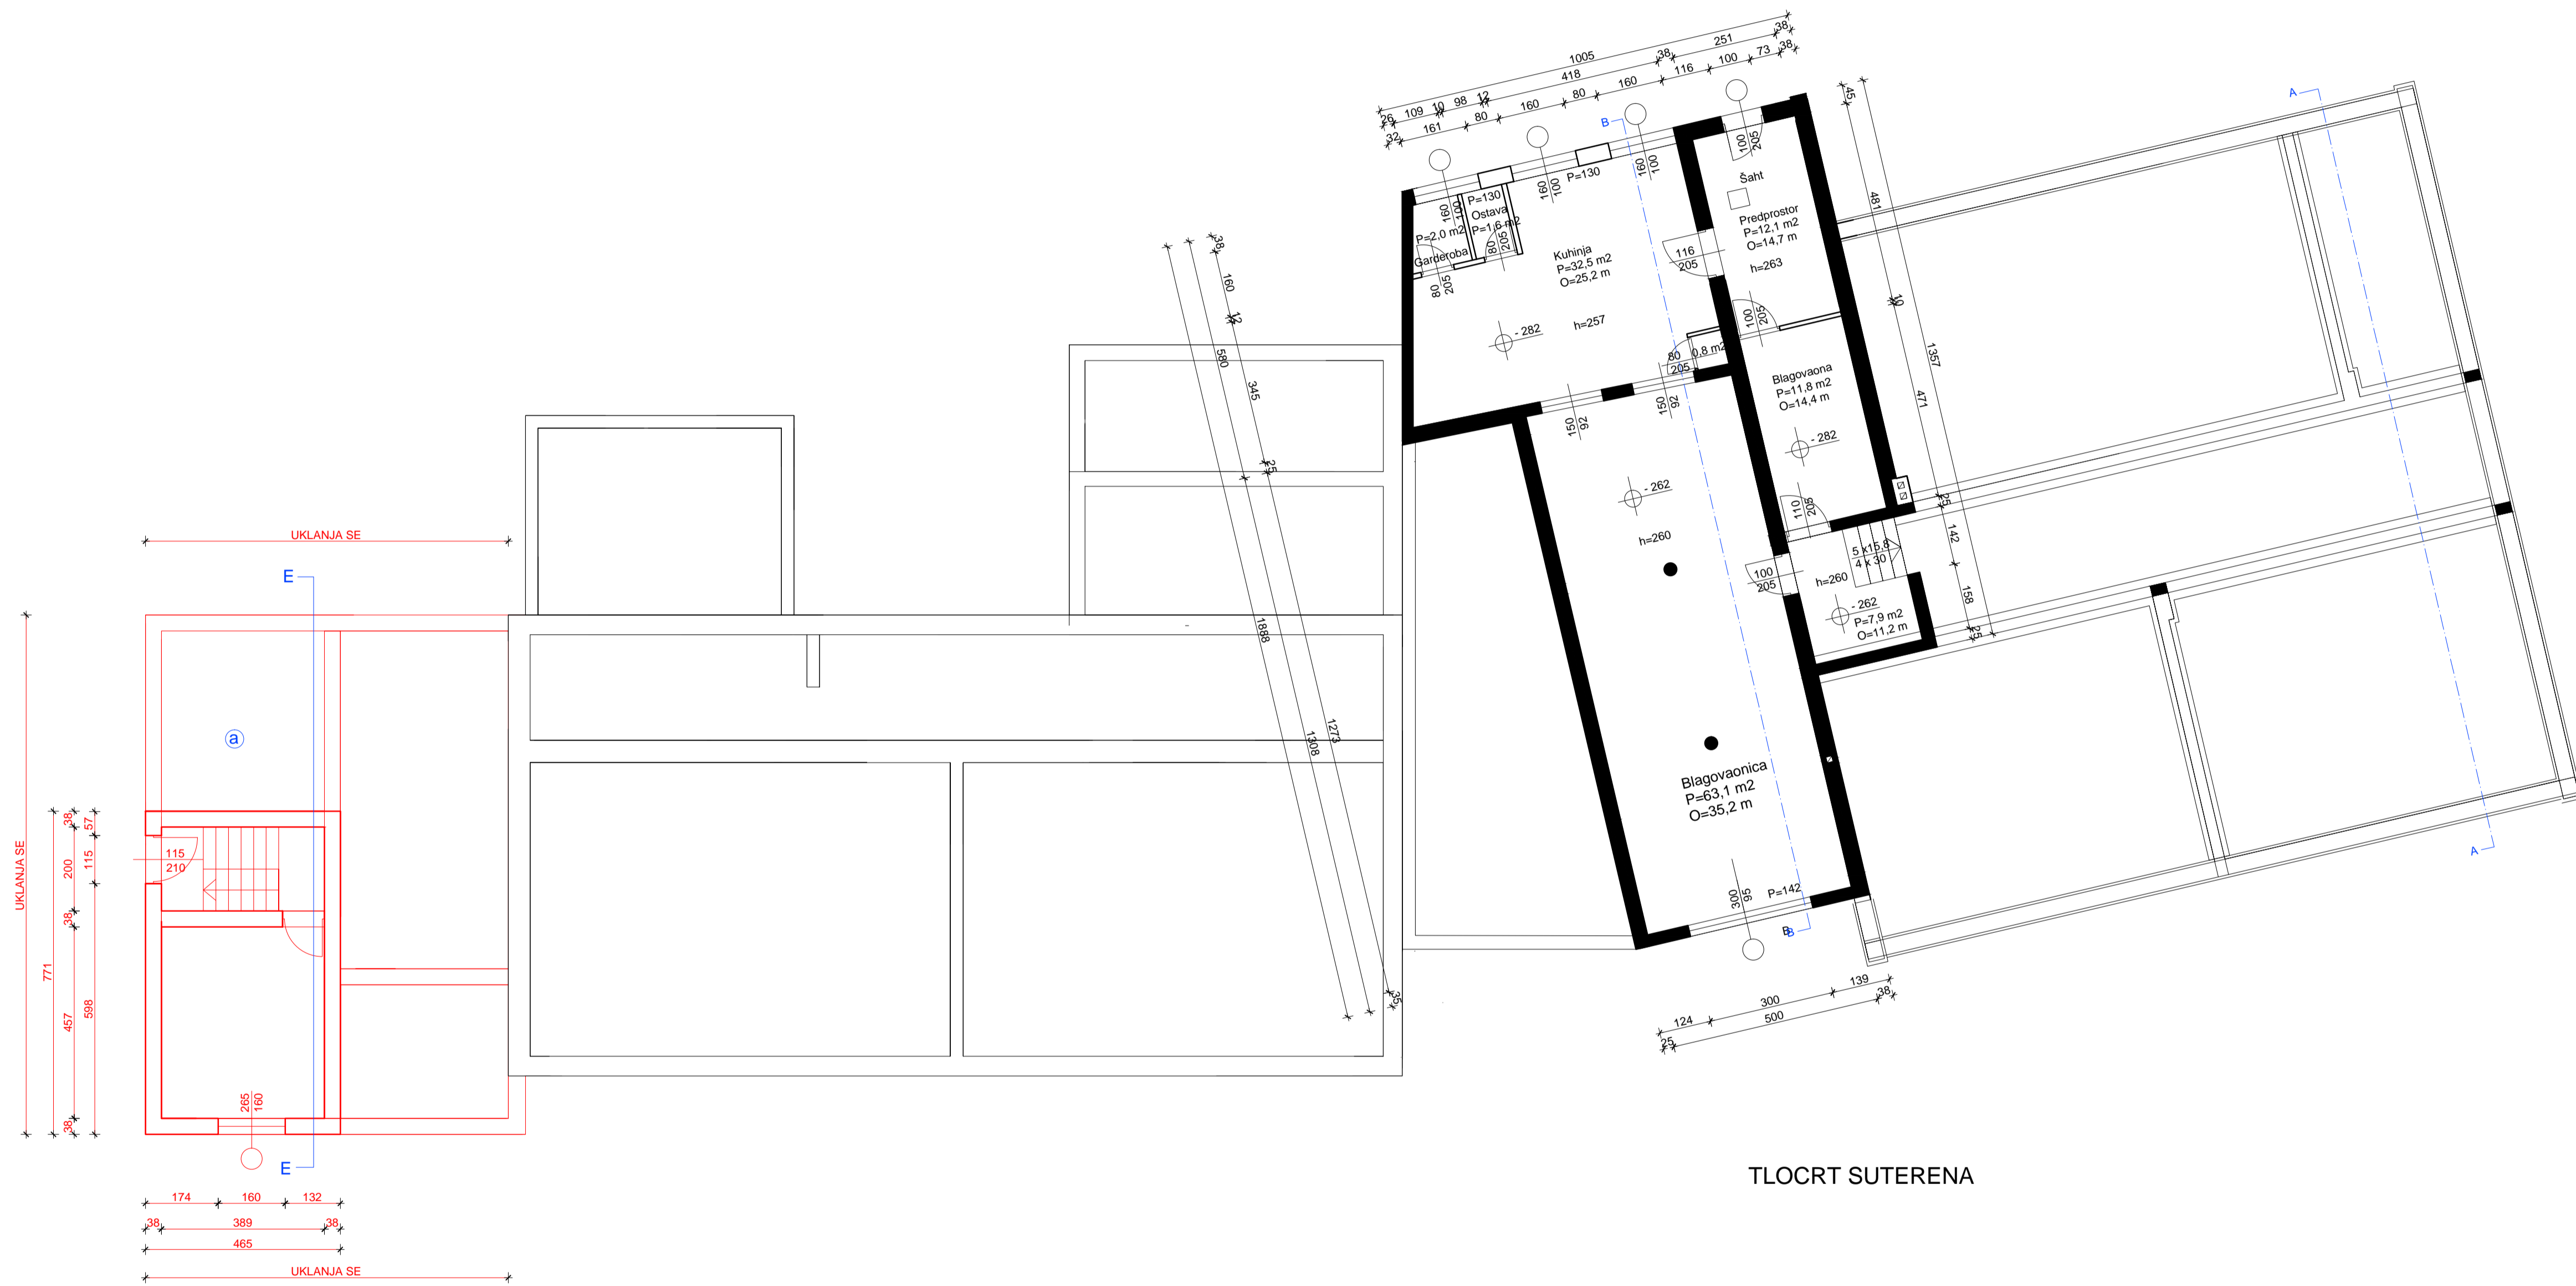


TLOCRT PODRUMA

TLOCRT SUTERENA

T - PROJEKT d.o.o.
za projektiranje i usluge
ČAZMA, Trg Čazmanskog kapetola 9

HRVATSKA KOMORA INŽENJERA GRAĐEVINARSTVA
Jasna Krajačić
dipl. ing. građ.
Ovlaštena inženjerica građevinarstva
G 1298

T-PROJEKT D.O.O. ČAZMA TRG ČAZMANSKOG KAPTOLA 9		LIST BROJ 2	
ELABORAT	PROJEKT UKLANJANJA DIJELA GRAĐEVINE	BROJ T.D.	42/2017-R KOLOVOZ 2017.
SADRŽAJ	TLOCRT PODRUMA I SUTERENA	INVESTITOR	OSNOVNA ŠKOLA IVANSKA
MJERILO	1:100	PROJEKTANT	IVANSKA, PETRA PRERADOVIČA 2
GRADEVINA	ZGRADA OSNOVNE ŠKOLE		JASNA KRAJACIĆ dipl. ing. građ.
LOKACIJA	IVANSKA	DIREKTOR	RAJKA TORBAŠINOVIĆing. arh.
	K.Č. 1336 K.O. IVANSKA		

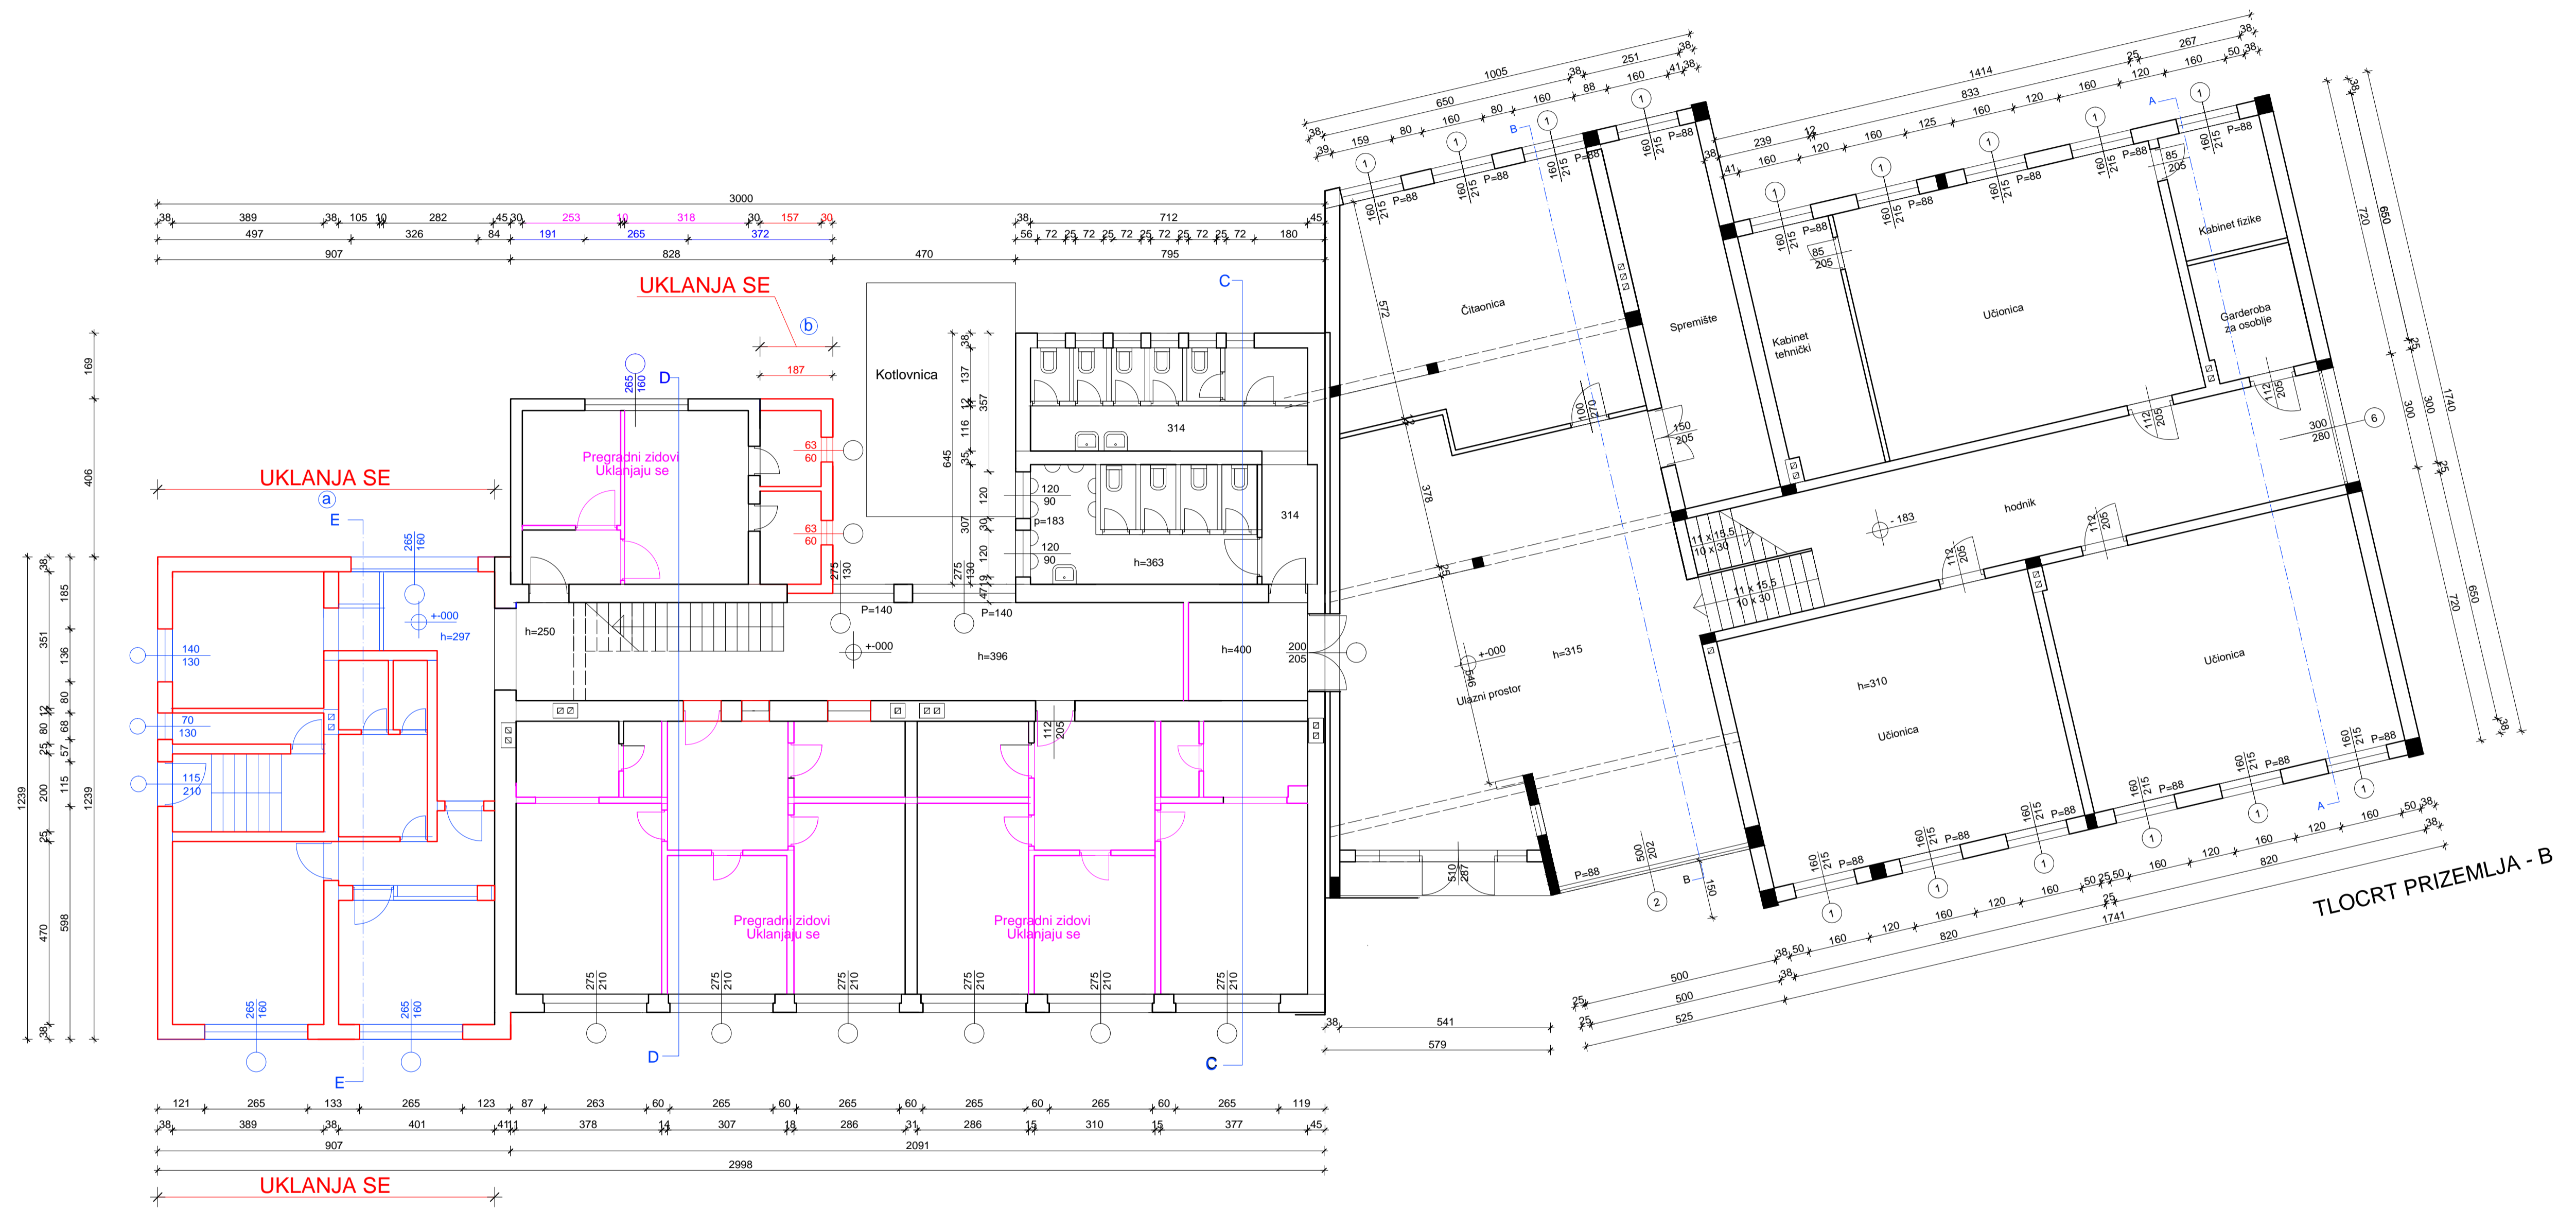


T - PROJEKT d.o.o.
za projektiranje i arhitekturu
ČAZMA, Trg Čačanski 9

HRVATSKA REPUBLIKA INŽENJERSKA GRAĐEVINARSTVA
Jasna Krajačić
dip. ing. građ.
Ovlaštena inženjerica građevinarstva
G 1298

TLOCRT PRIZEMLJA


T-PROJEKT D.O.O. ČAZMA TRG ČAZMANSKOG KAPTOLA 9		LIST BROJ 3	
ELABORAT	PROJEKT UKLANJANJA DIJELA GRAĐEVINE	BROJ T.D.	42/2017-R KOLOVOZ 2017.
SADRŽAJ	TLOCRT PRIZEMLJA - POSTOJEĆE STANJE	INVESTITOR	OSNOVNA ŠKOLA IVANSKA
MJERILO	1:100	PROJEKTANT	IVANSKA, PETRA FREJDOVIČA 2
GRADEVINA	ZGRADA OSNOVNE ŠKOLE	DIREKTOR	RAJKA TORBAŠINOVIĆ ing. arh.
LOKACIJA	IVANSKA K.Č. 1336 K.O. IVANSKA		

SI

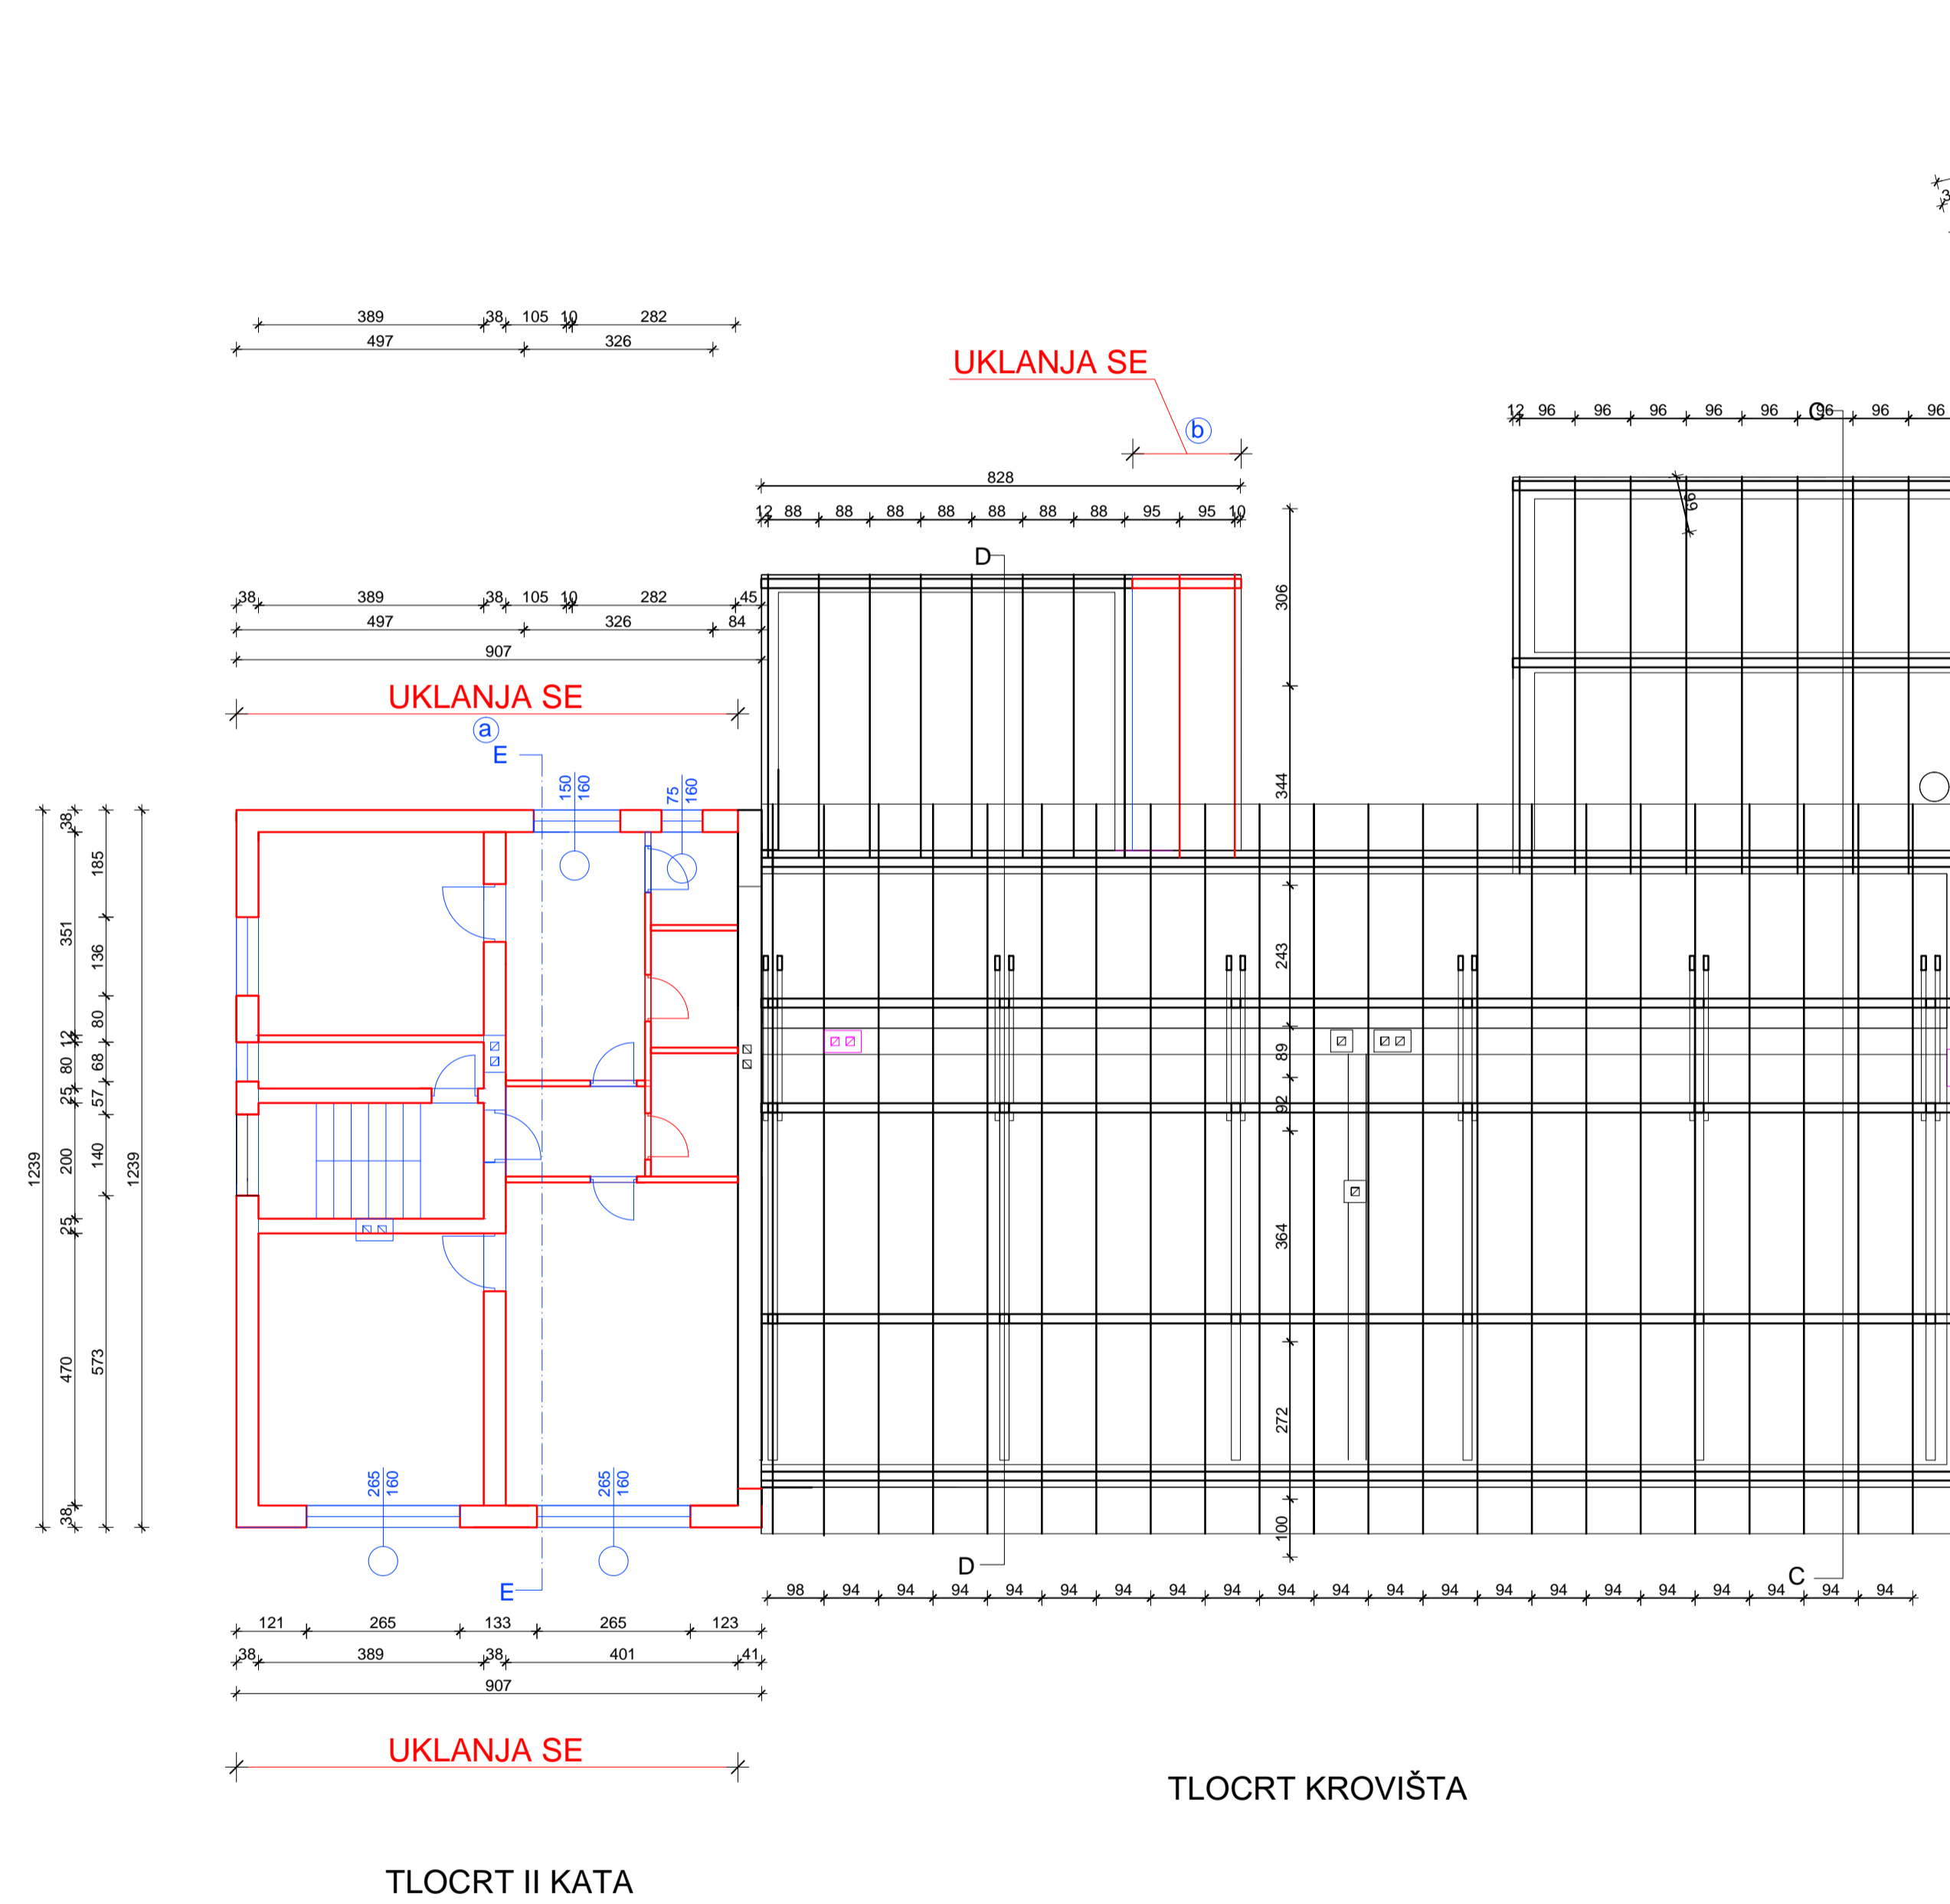

TLOCRT KROVIŠTA

TLOCRT II KATA

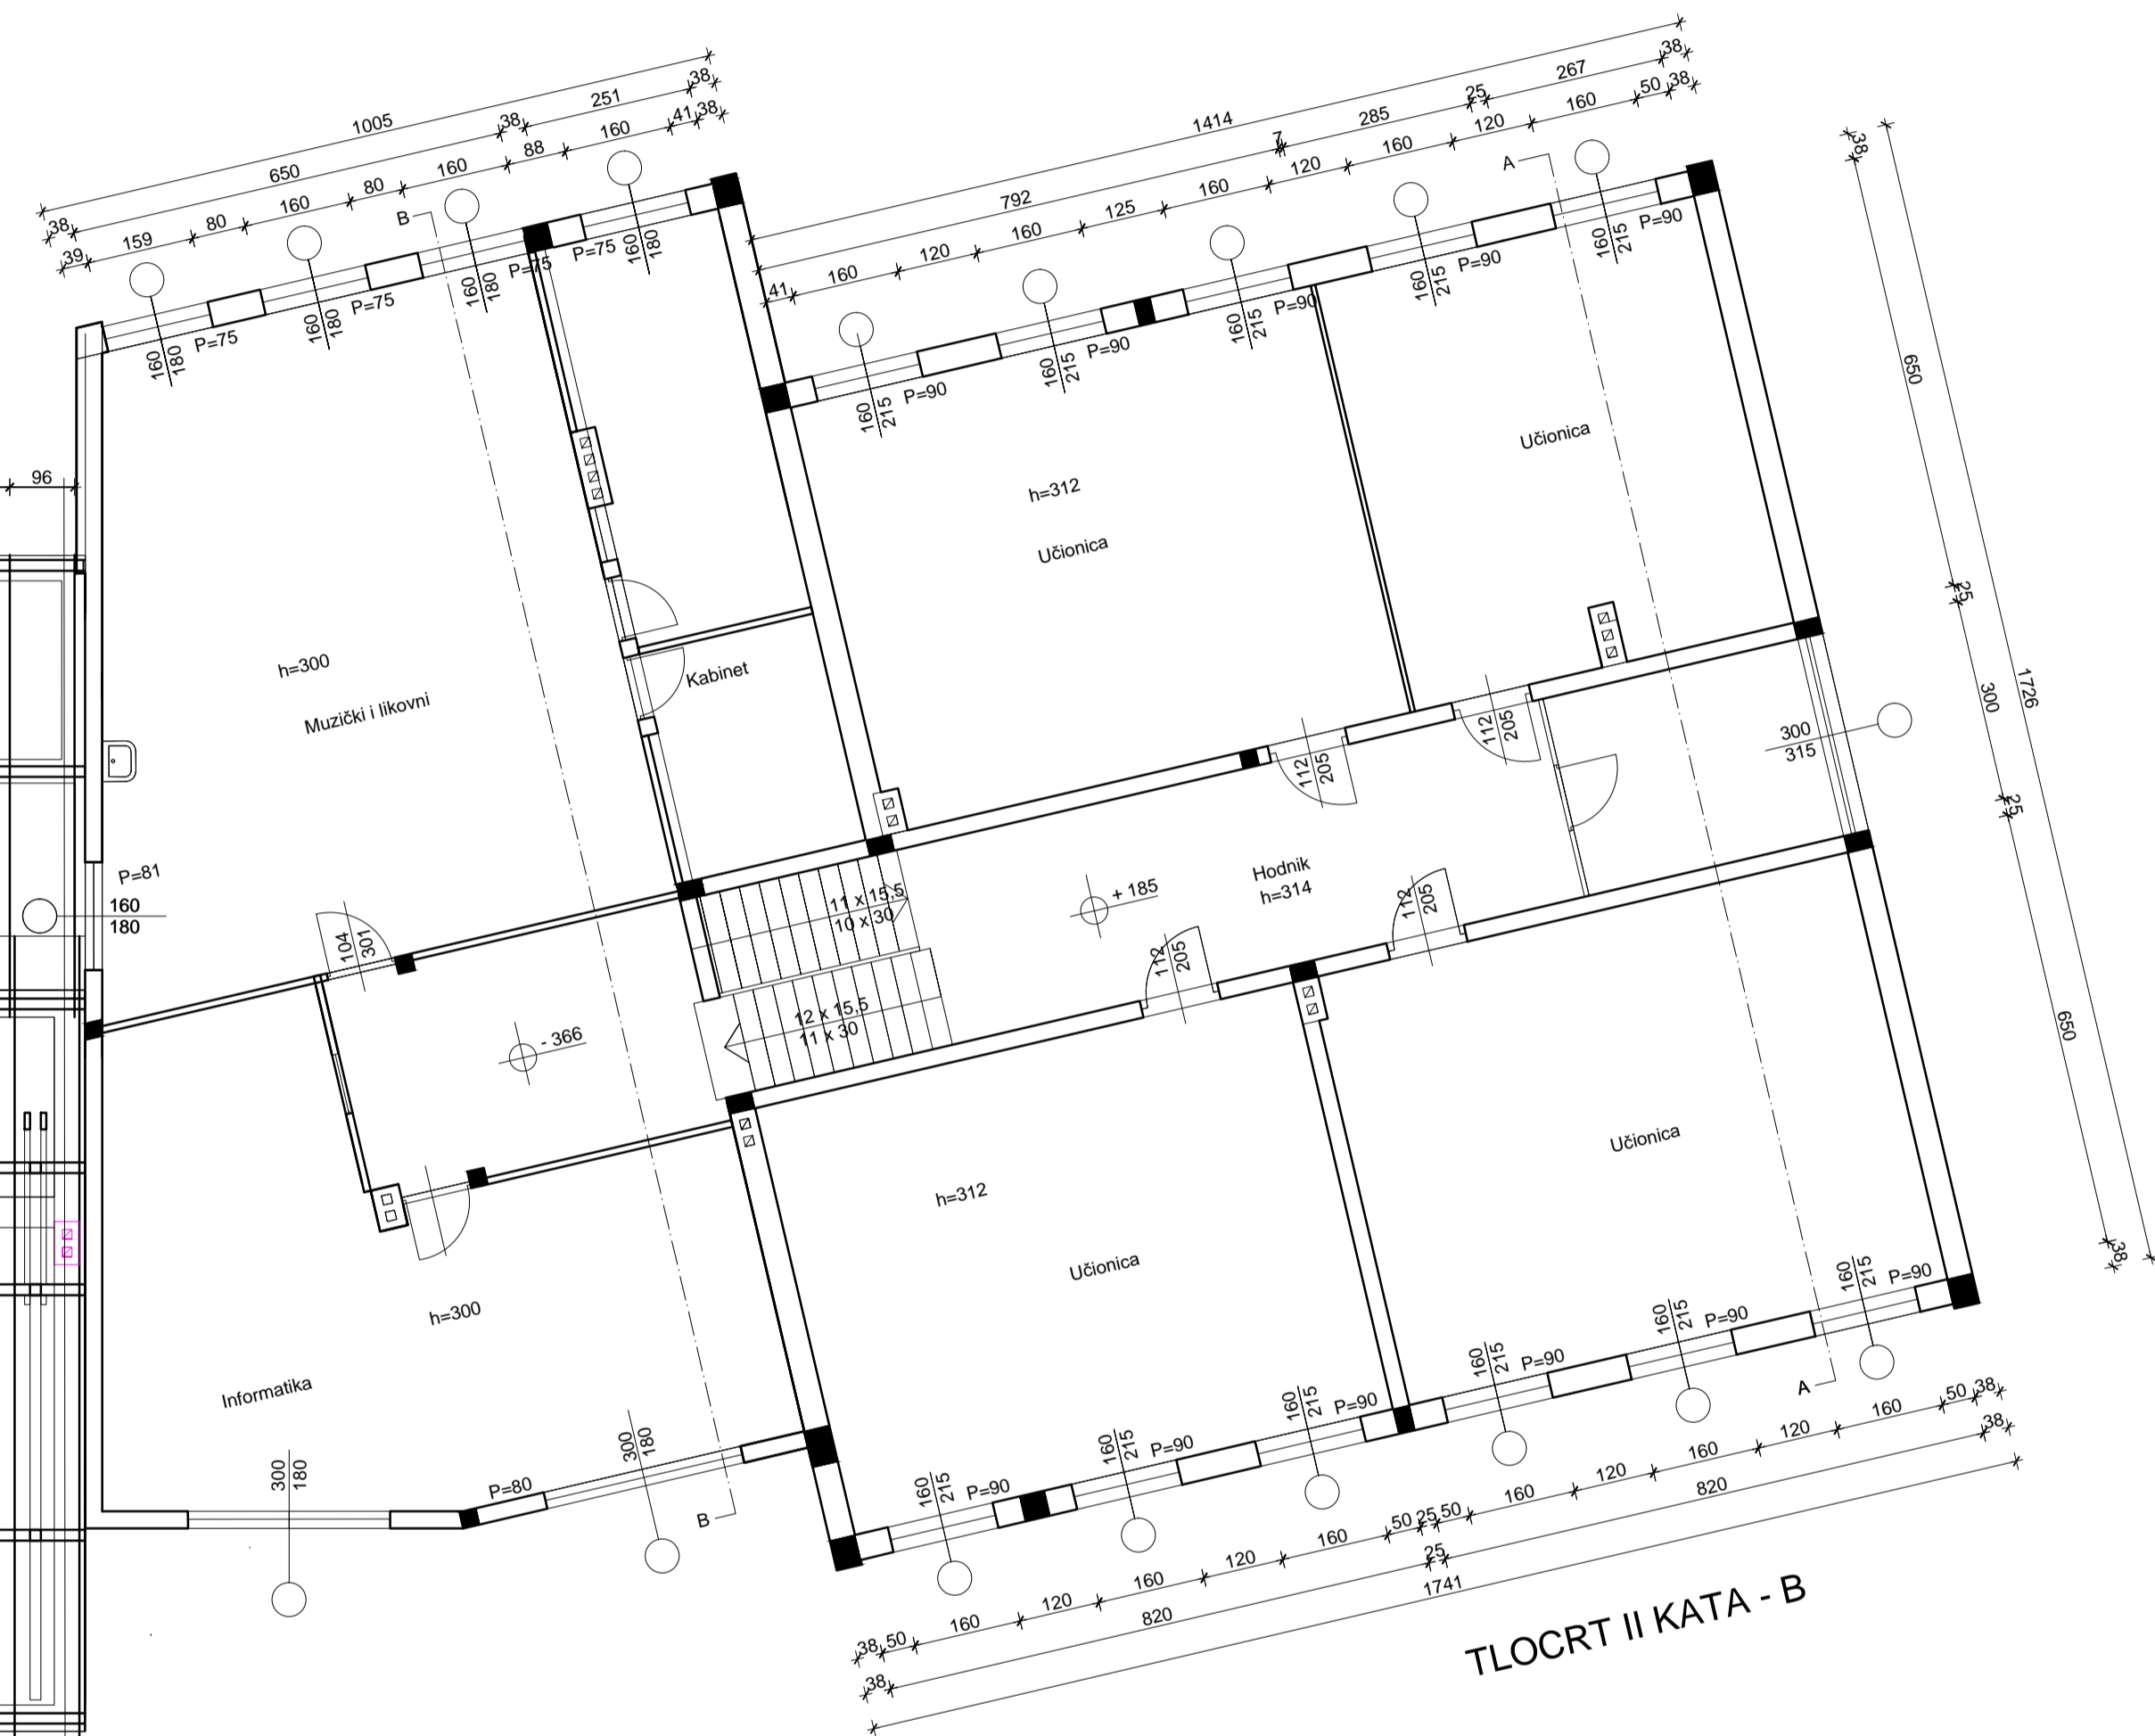

TLOCRT II KATA

TLOCRT II KATA - B

JI

JZ

SZ

T-PROJEKT d.o.o.
za projektiranje i usluge
ČAZMA, Trg Čazmanskog kaptola 9

HIVATSKA KOMISIJA IZVEŠTIVA GRAĐEVINARSTVA
Jasna Krajačić
dipl. ing. grad.
Ovlašten inženjer građevinarstva
G 1298

TLOCRT II KATA I KROVIŠTA - POSTOJEĆE STANJE


T-PROJEKT D.O.O. ČAZMA TRG ČAZMANSKOG KAPTOLA 9		LIST BROJ 5	
ELABORAT	PROJEKT UKLANJANJA DIJELA GRAĐEVINE	BROJ T.D.	42/2017-R. KOLOVOZ 2017.
SADRŽAJ	TLOCRT II KATA I KROVIŠTA	INVESTITOR	OSNOVNA ŠKOLA IVANSKA
MJERILO	1:100	PROJEKTANT	IVANSKA PETRA PRERADOVIČA 2
GRAĐEVINA	ZGRADA OSNOVNE ŠKOLE	PROJEKTANT	JASNA KRAJACIĆ dipl. ing. grad.
LOKACIJA	IVANSKA	DIREKTOR	RAJKA TORBAŠINOVIĆing. arh.
	K.Č. 2153 K.O. DAPCI		

SI

SZ

JJ

JZ

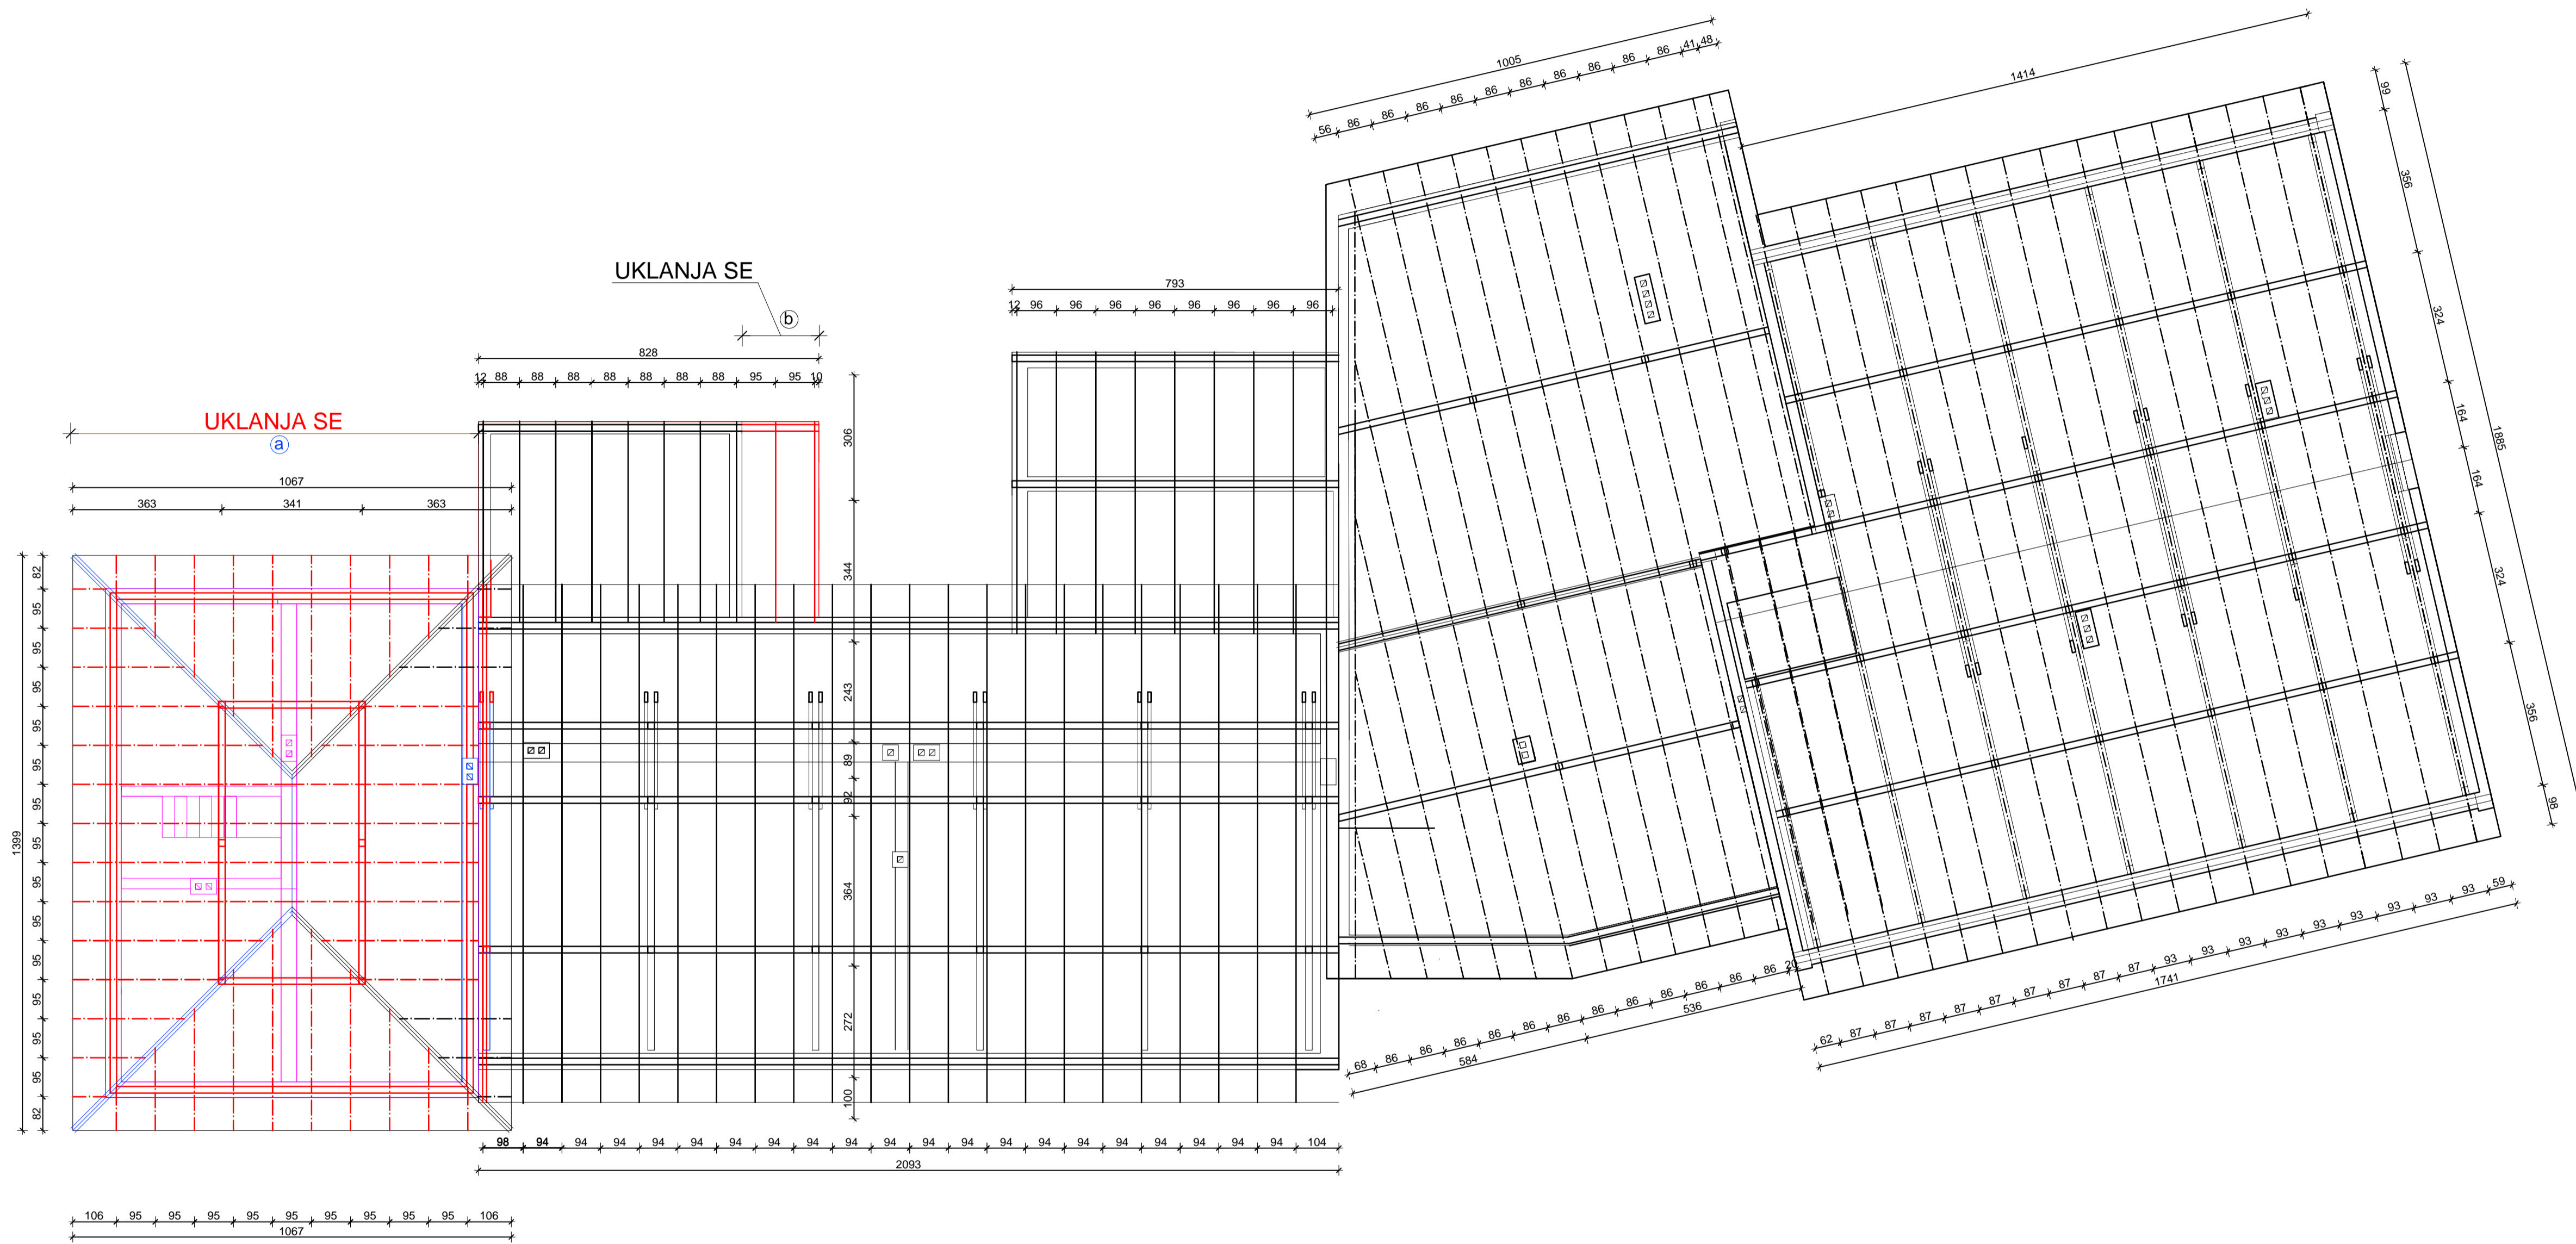


T - PROJEKT d.o.o.
za projektiranje i usluge
ČAZMA, Trg Čazmanski kaptola 9

HRVATSKA KOVOZNA INŽENJERSKA GRAĐEVINARSTVA
Jasna Krajačić
dipl. ing. arh.
Ovlaštena inženjerka arhitekture
G 1288

TLOCRT II KATA I KROVIŠTA - POSTOJEĆE STANJE

T-PROJEKT D.O.O. ČAZMA TRG ČAZMANSKOG KAPTOLA 9		LIST BROJ 6	
ELABORAT	PROJEKT UKLANJANJA DIJELA GRAĐEVINE	BROJ T.D.	42/2017-R KOLOVOZ 2017.
SADRŽAJ	TLOCRT KROVIŠTA	INVESTITOR	OSNOVNA ŠKOLA IVANSKA
MJERILO	1:100		IVANSKA, PETRA PRERADOVIČA 2
GRAĐEVINA	ZGRADA OSNOVNE ŠKOLE	PROJEKTANT	JASNA KRAJACIĆ dipl. ing. građ.
LOKACIJA	IVANSKA	DIREKTOR	RAJKA TORBAŠINOVIĆ ing. arh.
	K.Č. 2153 K.O. DAPCI		

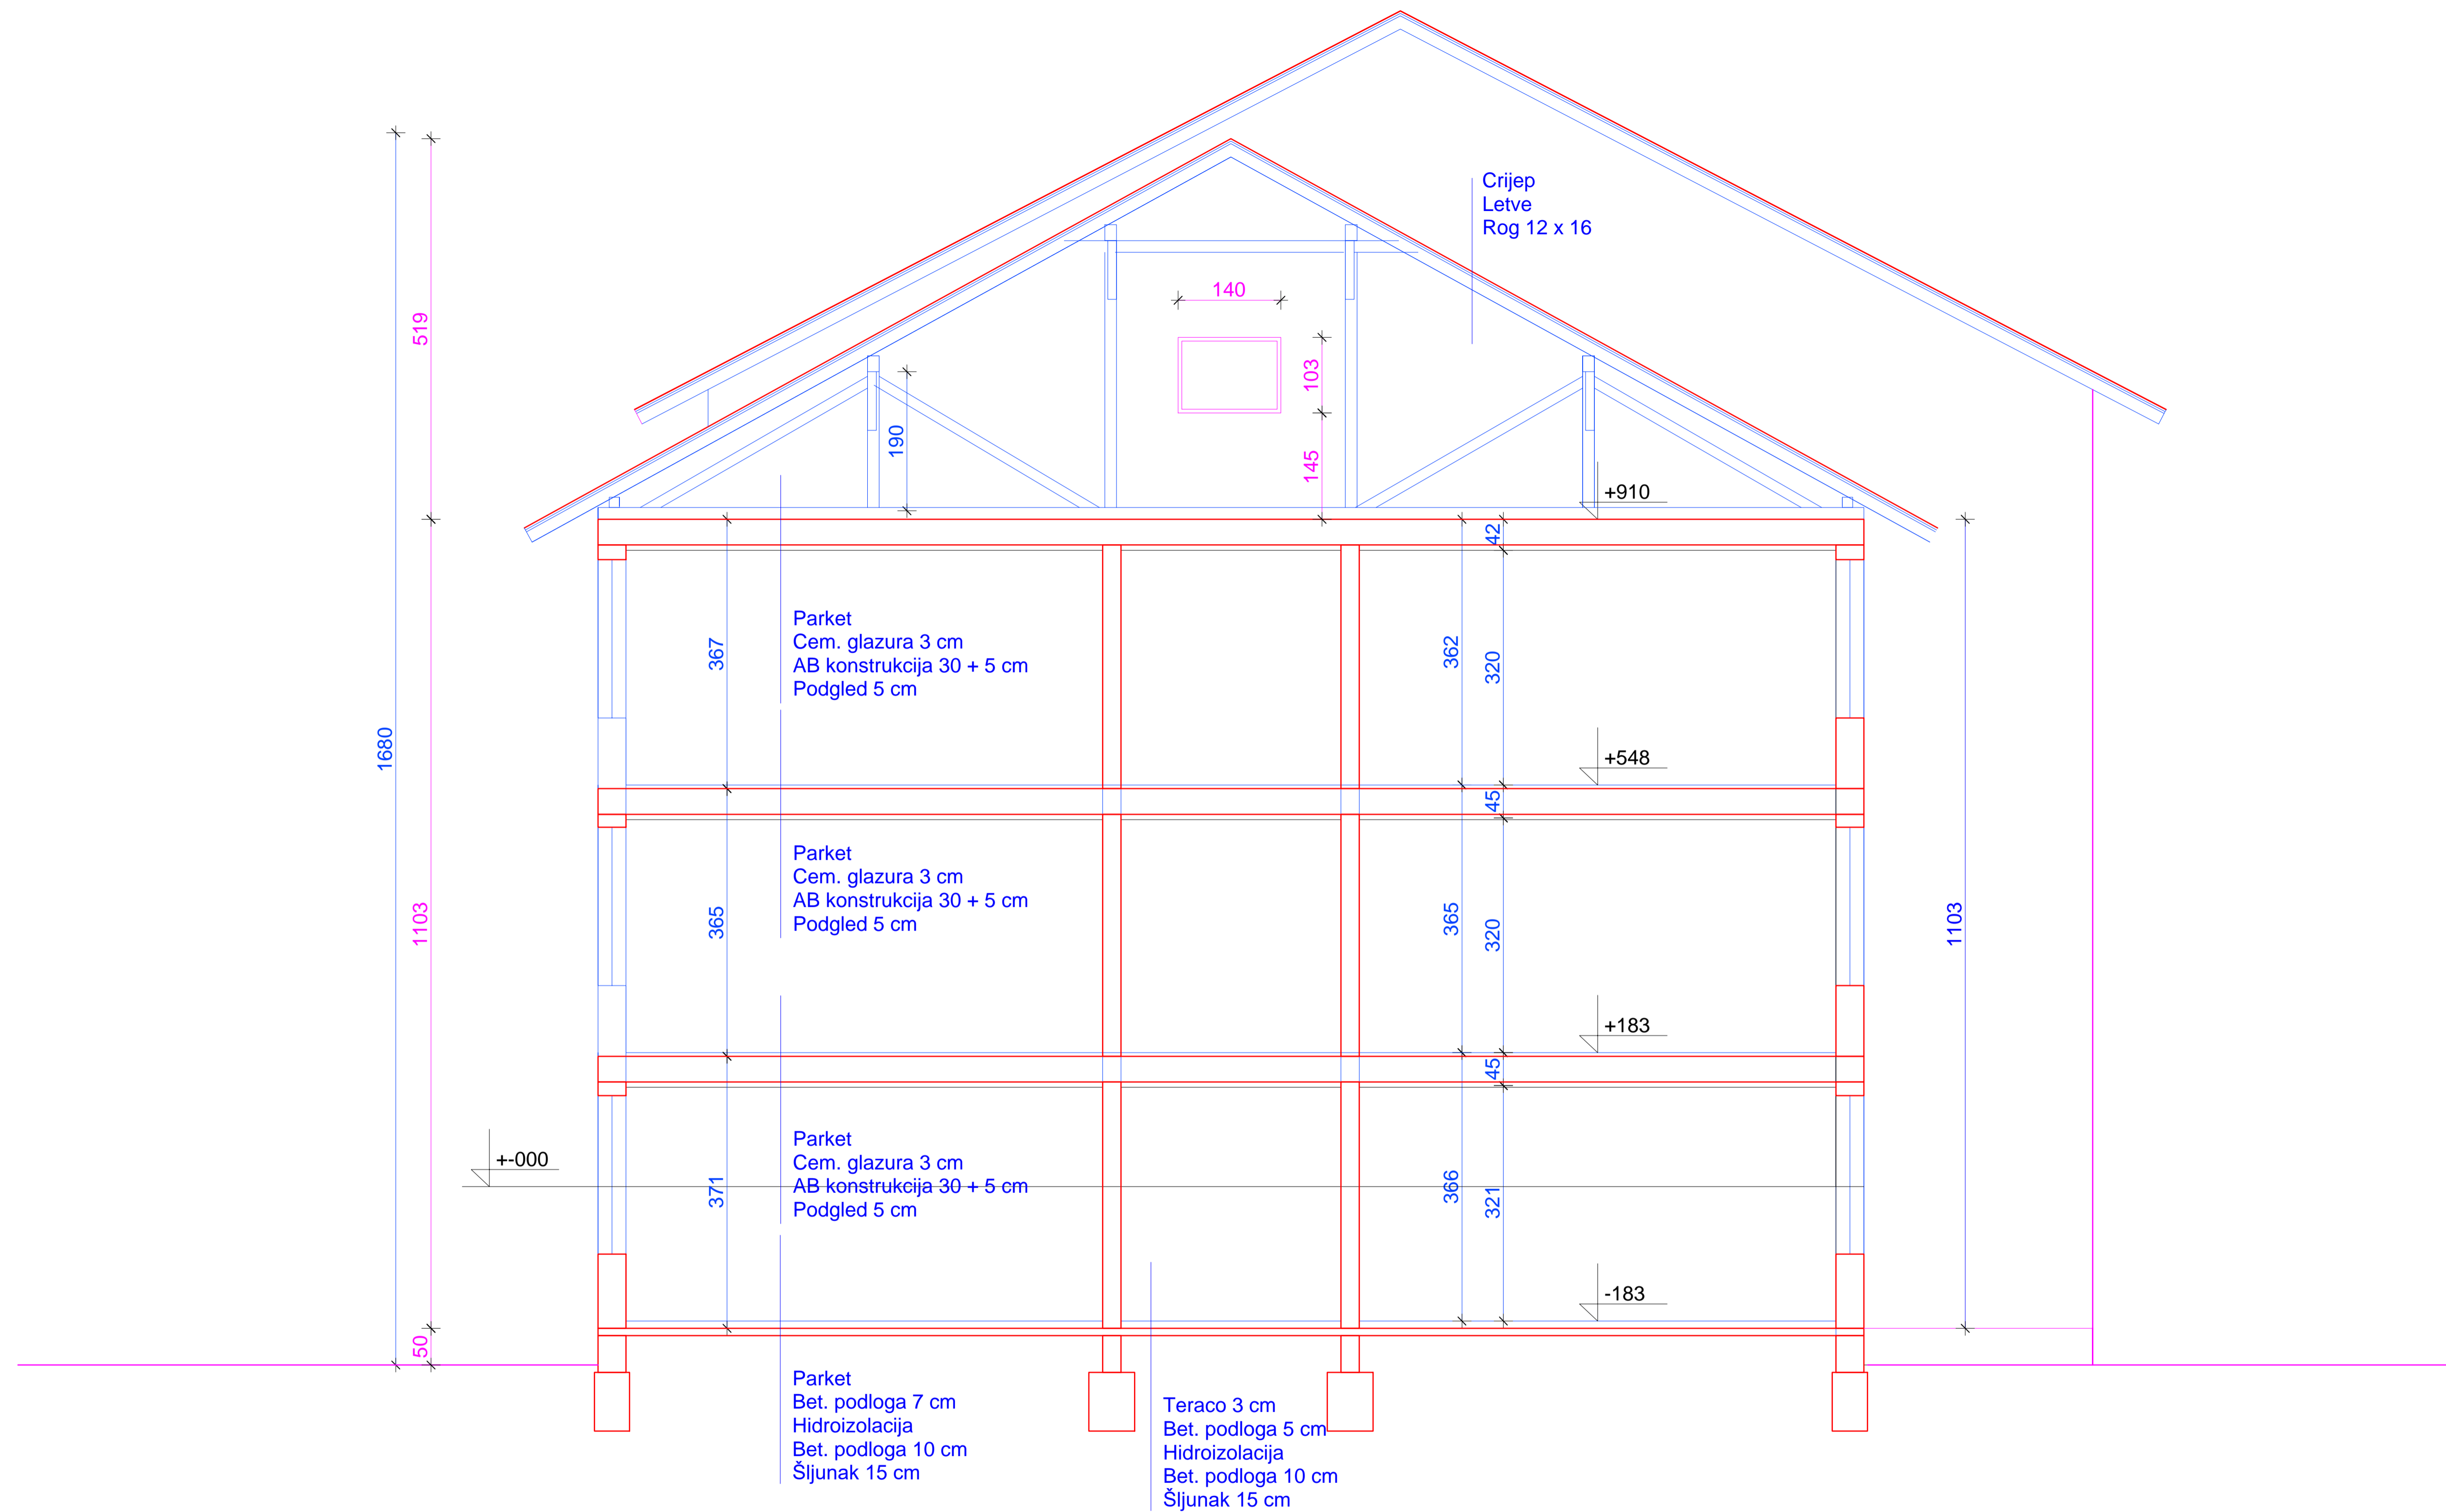

PRESJEK A-A - POSTOJEĆE STANJE


HRVATSKA KOMORA INŽENJERA GRADEVINARSTVA
Jasna Krajačić
 dipl. ing. građ.
 Ovlašteni inženjer građevinarstva
 G 1298

T - PROJEKT d.o.o.
 za projektiranje i usluge
 ČAZMA, Trg Čazmanskog kaptola 9

T-PROJEKT D.O.O. ČAZMA
 TRG ČAZMANSKOG KAPTOLA 9


LIST BROJ 7

ELABORAT	PROJEKT UKLANJANJA DIJELA GRADEVINE	BROJ T.D.	42/2017-R KOLOVOZ 2017.
SADRŽAJ	PRESJEK A-A	INVESTITOR	OSNOVNA ŠKOLA IVANSKA
MJERILO	1:100		IVANSKA, PETRA PRERADOVIĆA 2
GRADEVINA	ZGRADA OSNOVNE ŠKOLE	PROJEKTANT	JASNA KRAJAČIĆ dipl. ing. građ.
LOKACIJA	IVANSKA	GL.PROJEKTANT	
	K.Č. 2153 K.O. DAPCI	DIREKTOR	RAJKA TORBAŠINOVIĆing. arh.

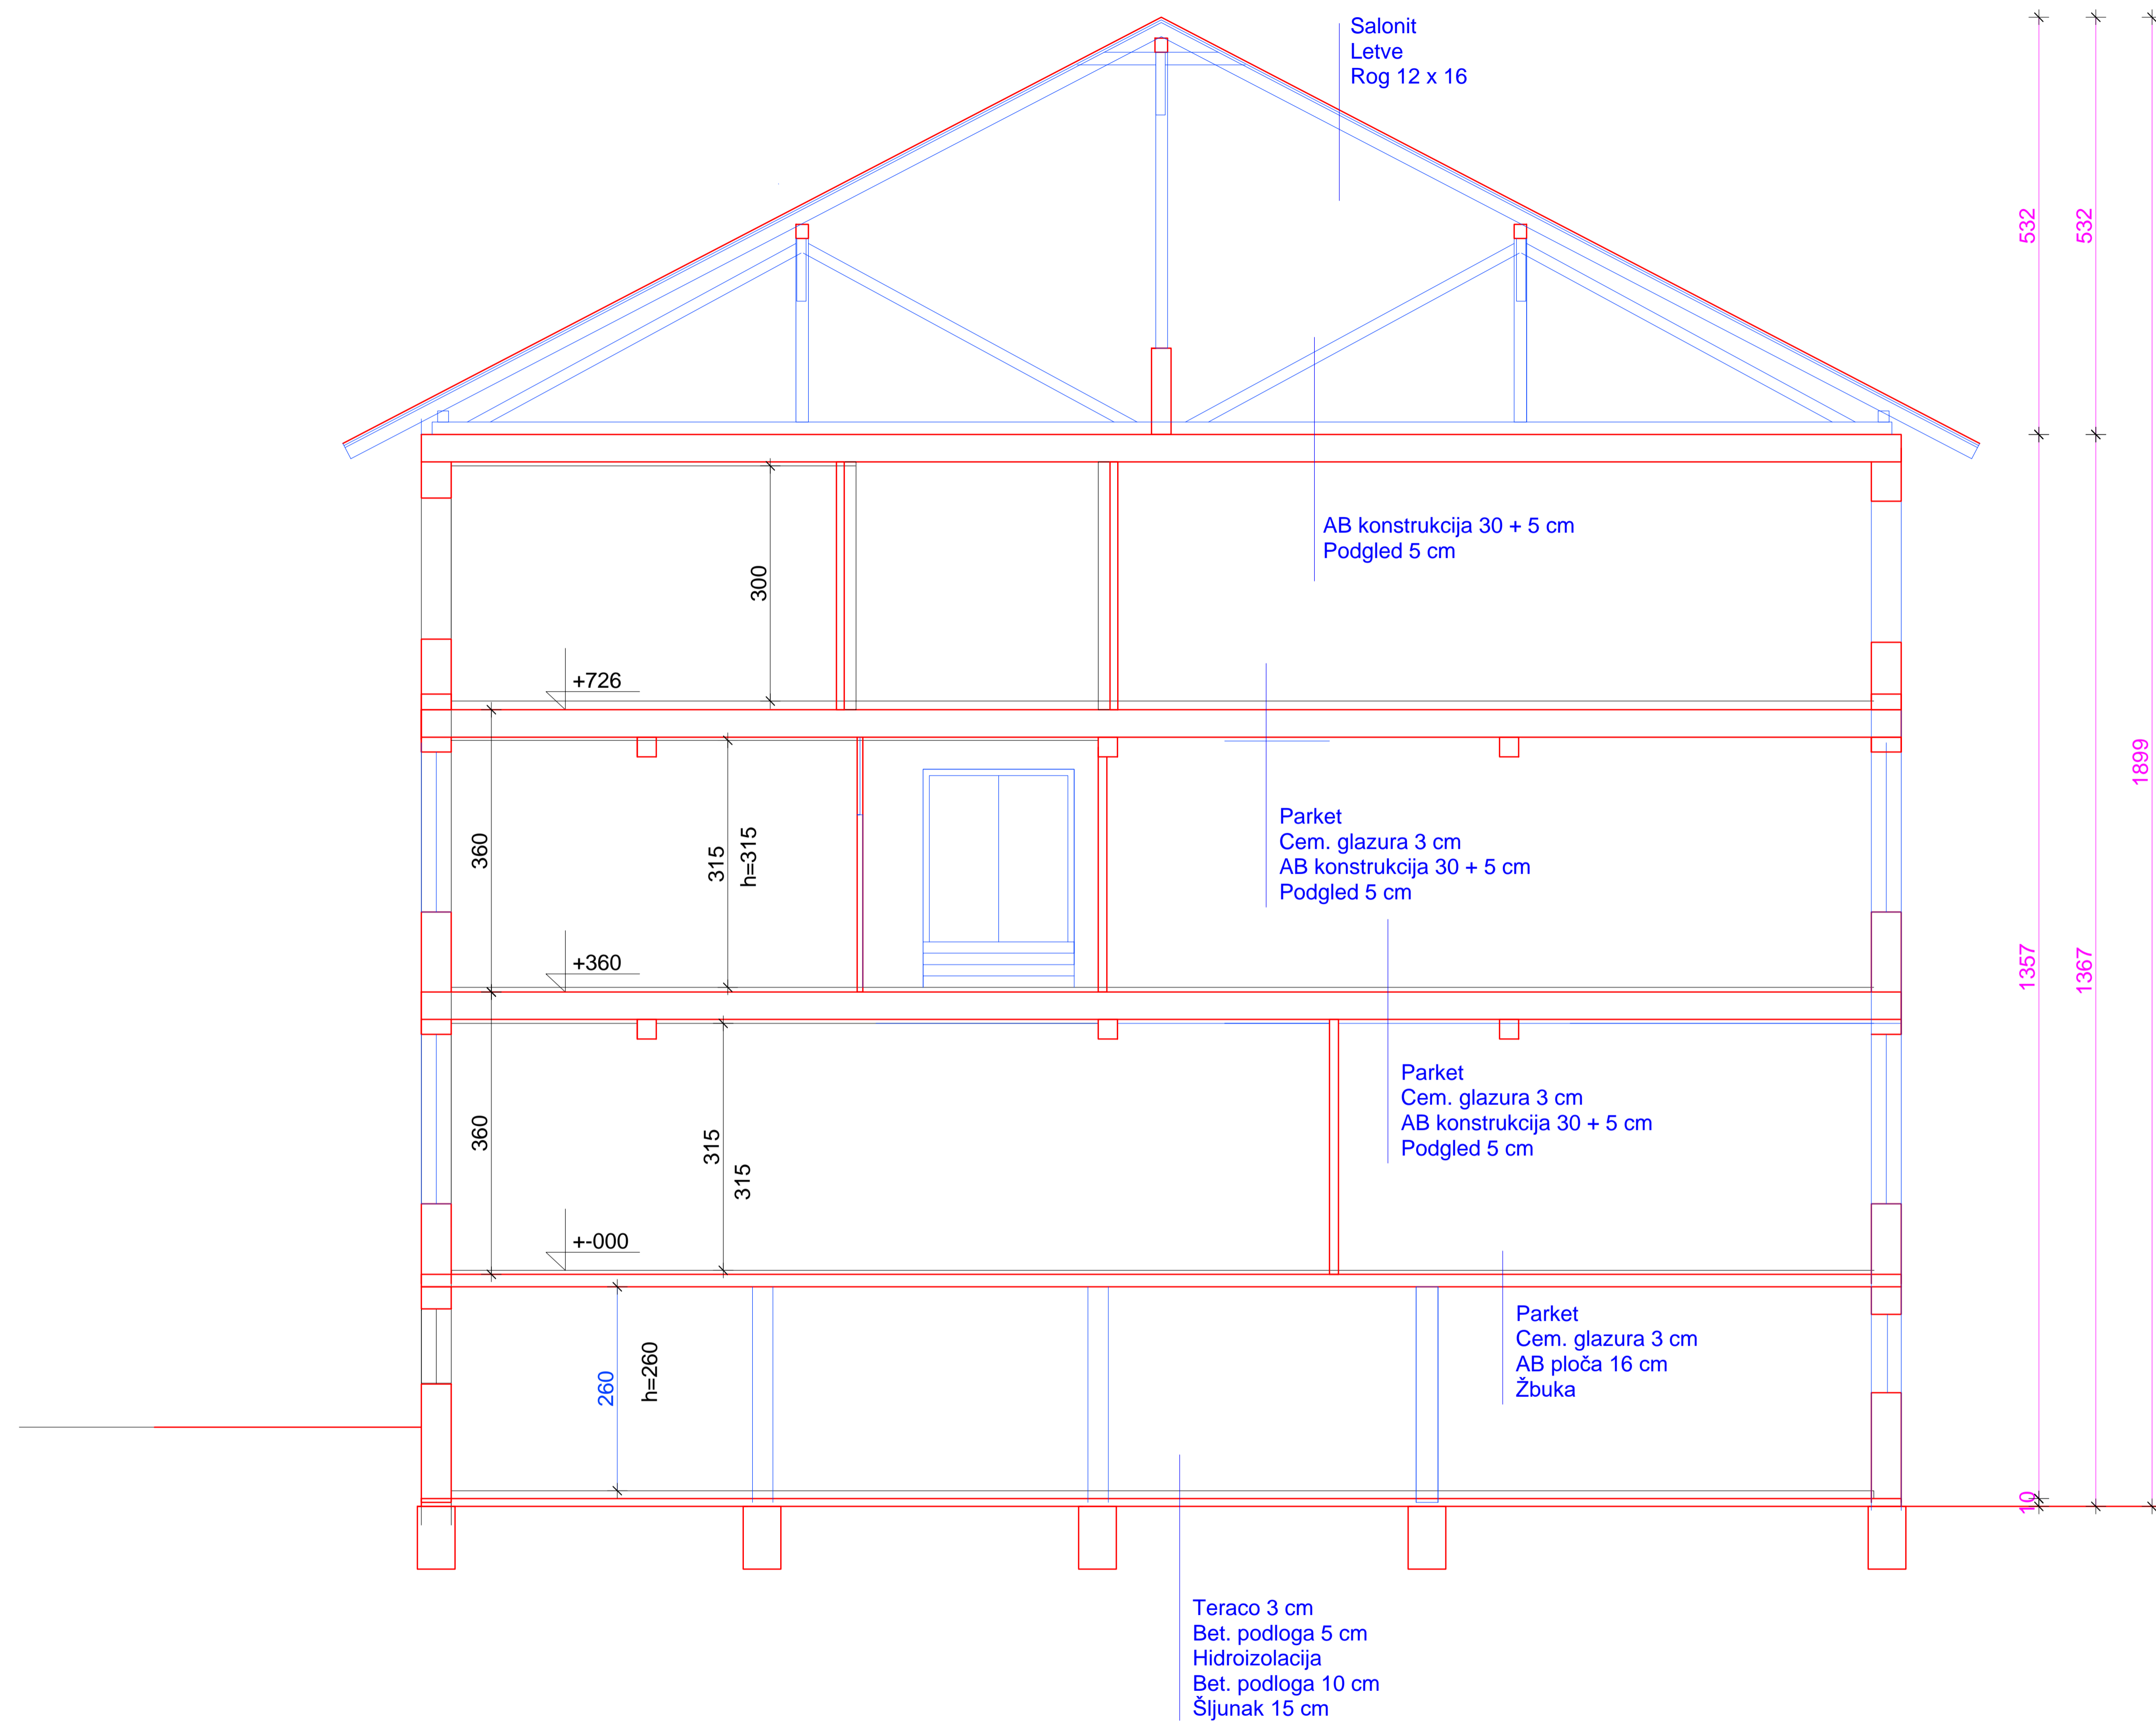

PRESJEK B-B

ELABORAT	PROJEKT UKLANJANJA DIJELA GRAĐEVINE	BROJ T.D.	42/2017-R KOLOVOZ 2017.
SADRŽAJ	PRESJEK B-B	INVESTITOR	OSNOVNA ŠKOLA IVANSKA
MJERILO	1:100	PROJEKTANT	IVANSKA, PETRA PRERADOVIČA 2
GRAĐEVINA	ZGRADA OSNOVNE ŠKOLE	GL.PROJEKTANT	JASNA KRAJAČIĆ dipl. ing. građ.
LOKACIJA	IVANSKA K.Č. 2153 K.O. DAPCI	DIREKTOR	RAJKA TORBAŠINOVIĆing. arh.

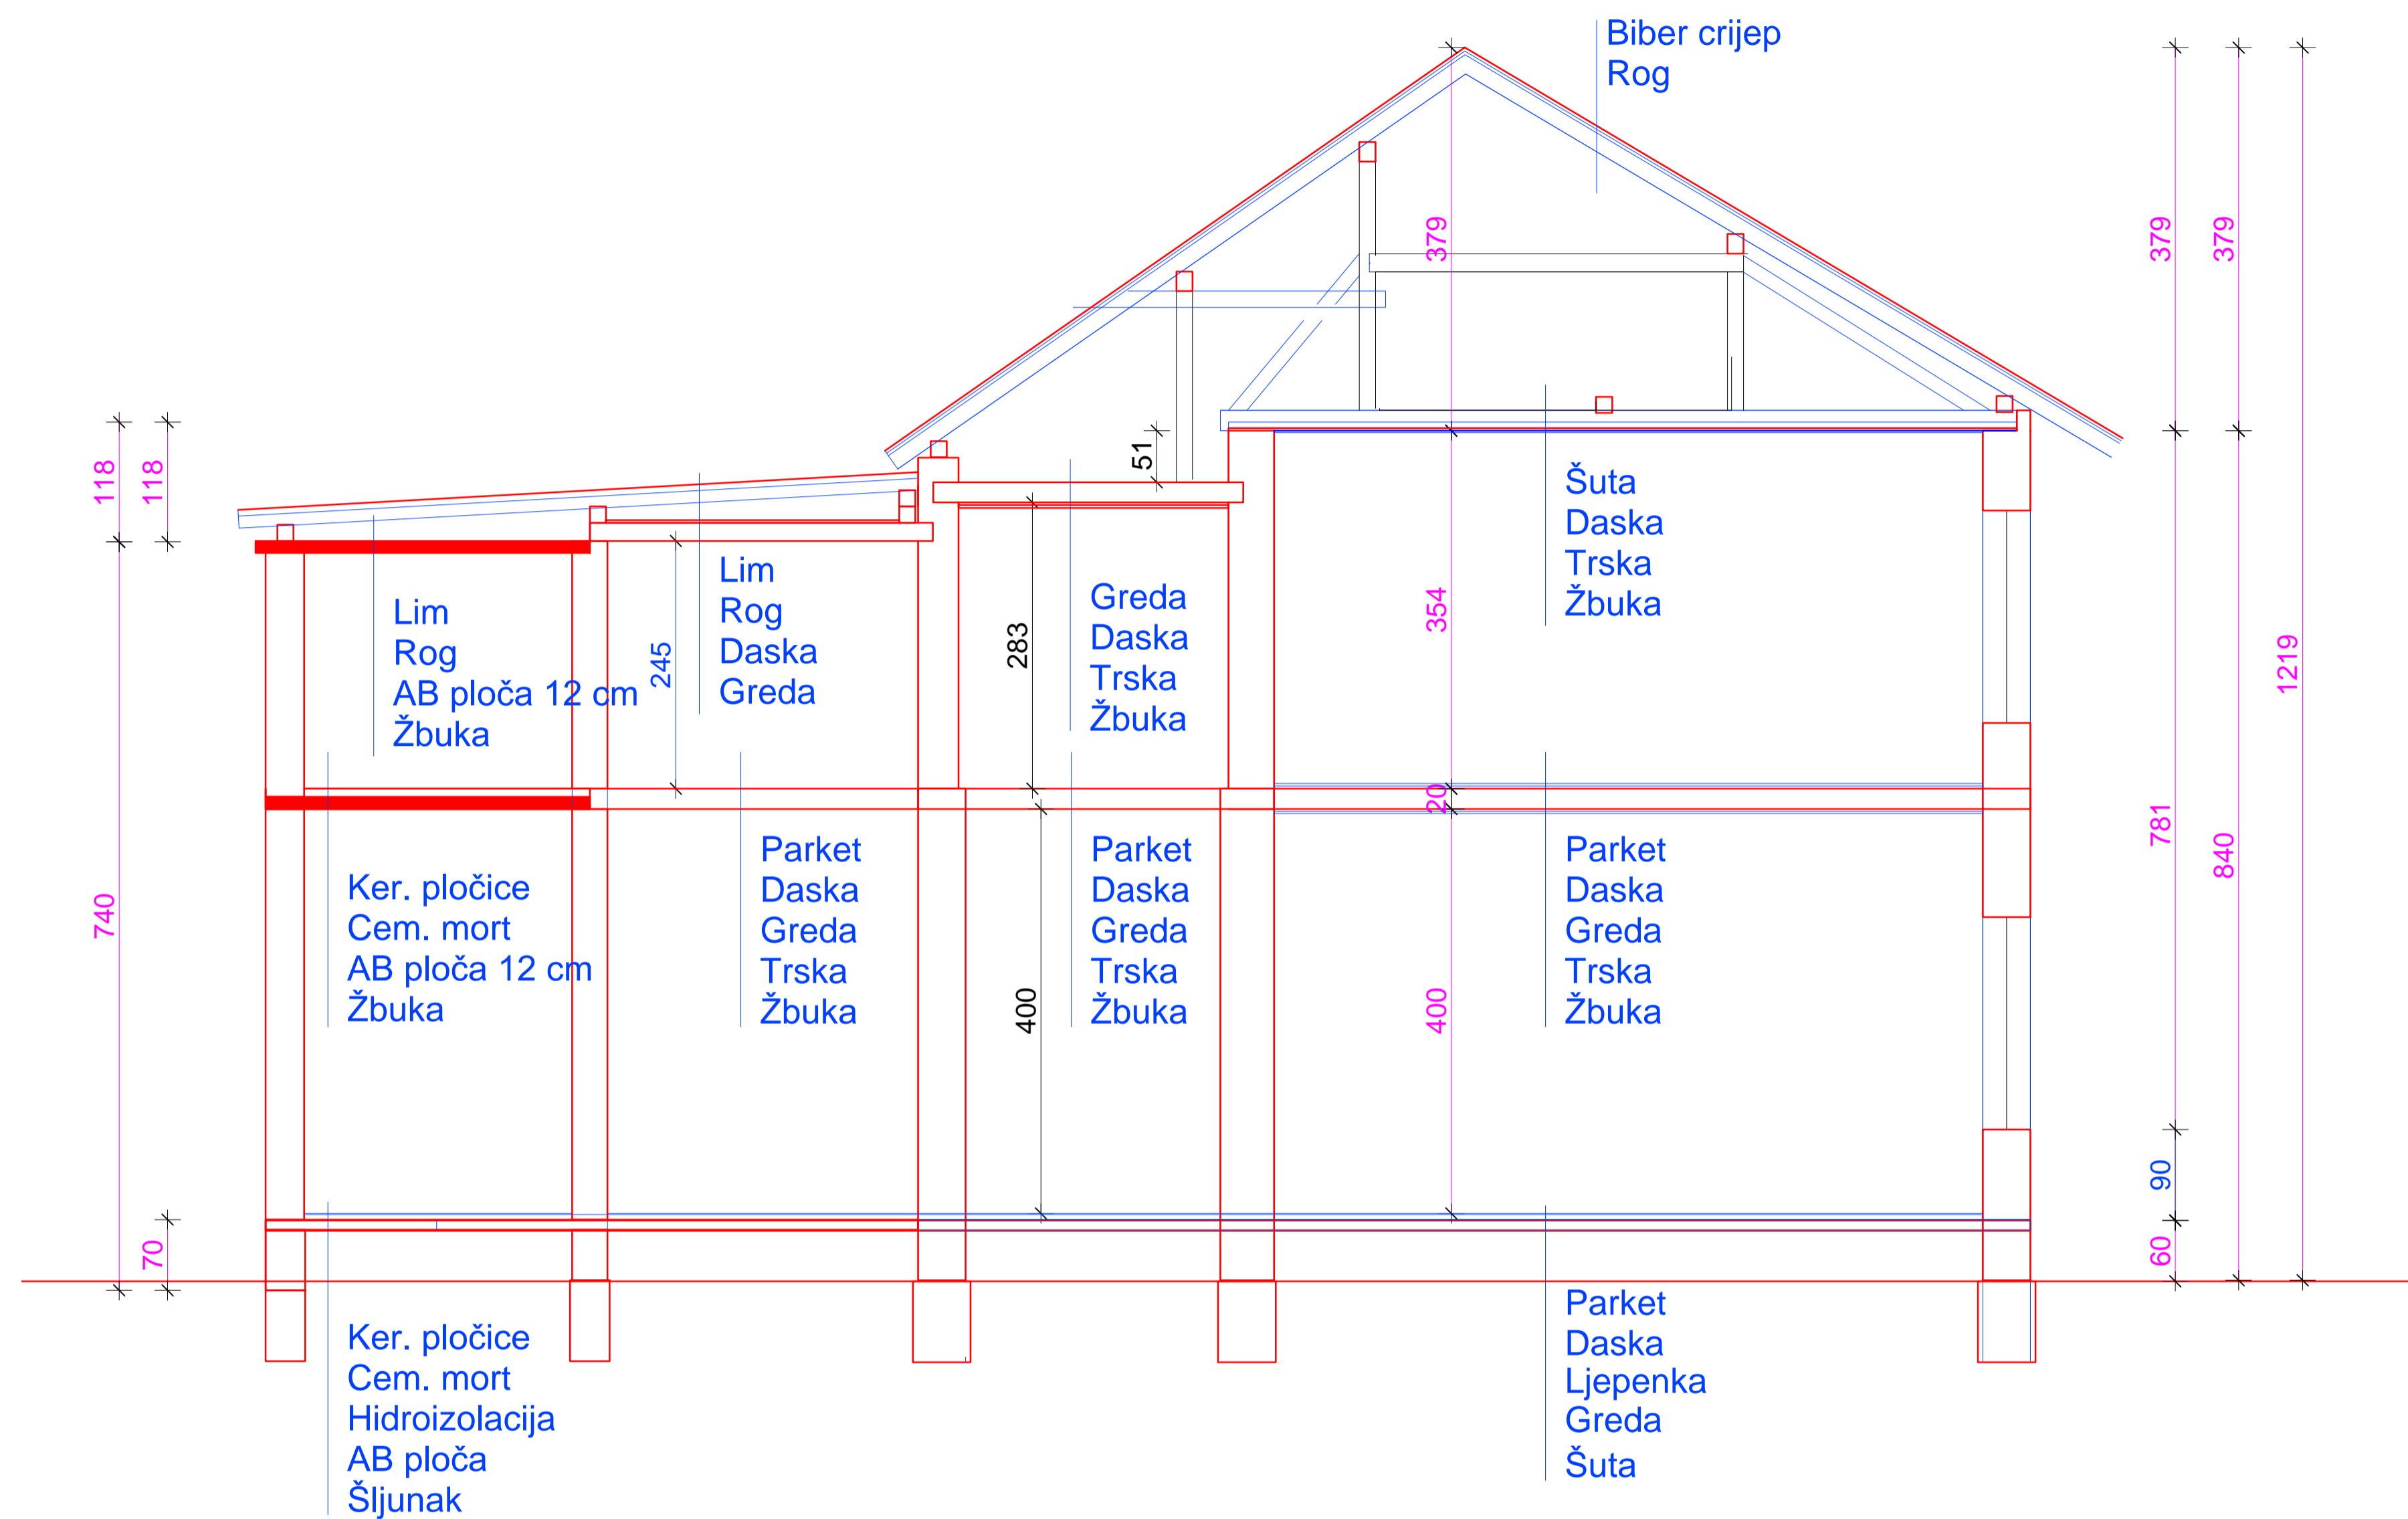


PRESJEK C-C

T - PROJEKT d.o.o.
za projektiranje i usluge
ČAZMA, Trg Čazmanskog kaptola 9


HRVATSKA KOVORA INŽENJERA GRAĐEVINARSTVA
Jasna Krajačić
dipl. ing. građ.
Ovlašteni inženjer građevinarstva
G 1298

PRESJEK C-C

T-PROJEKT D.O.O. ČAZMA TRG ČAZMANSKOG KAPTOLA 9		LIST BROJ 9	
ELABORAT	PROJEKT UKLANJANJA DIJELA GRAĐEVINE	BROJ T.D.	42/2017-R KOLOVOZ 2017.
SADRŽAJ	PRESJEK C-C	INVESTITOR	OSNOVNA ŠKOLA IVANSKA
MJERILO	1:100	PROJEKTANT	IVANSKA, PETRA PRERADOVIČA 2
GRAĐEVINA	ZGRADA OSNOVNE ŠKOLE	GL.PROJEKTANT	JASNA KRAJAIČIĆ dipl. ing. građ.
LOKACIJA	IVANSKA	DIREKTOR	RAJKA TORBAŠINOVIĆing. arh.
	K.Č. 2153 K.O. DAPCI		

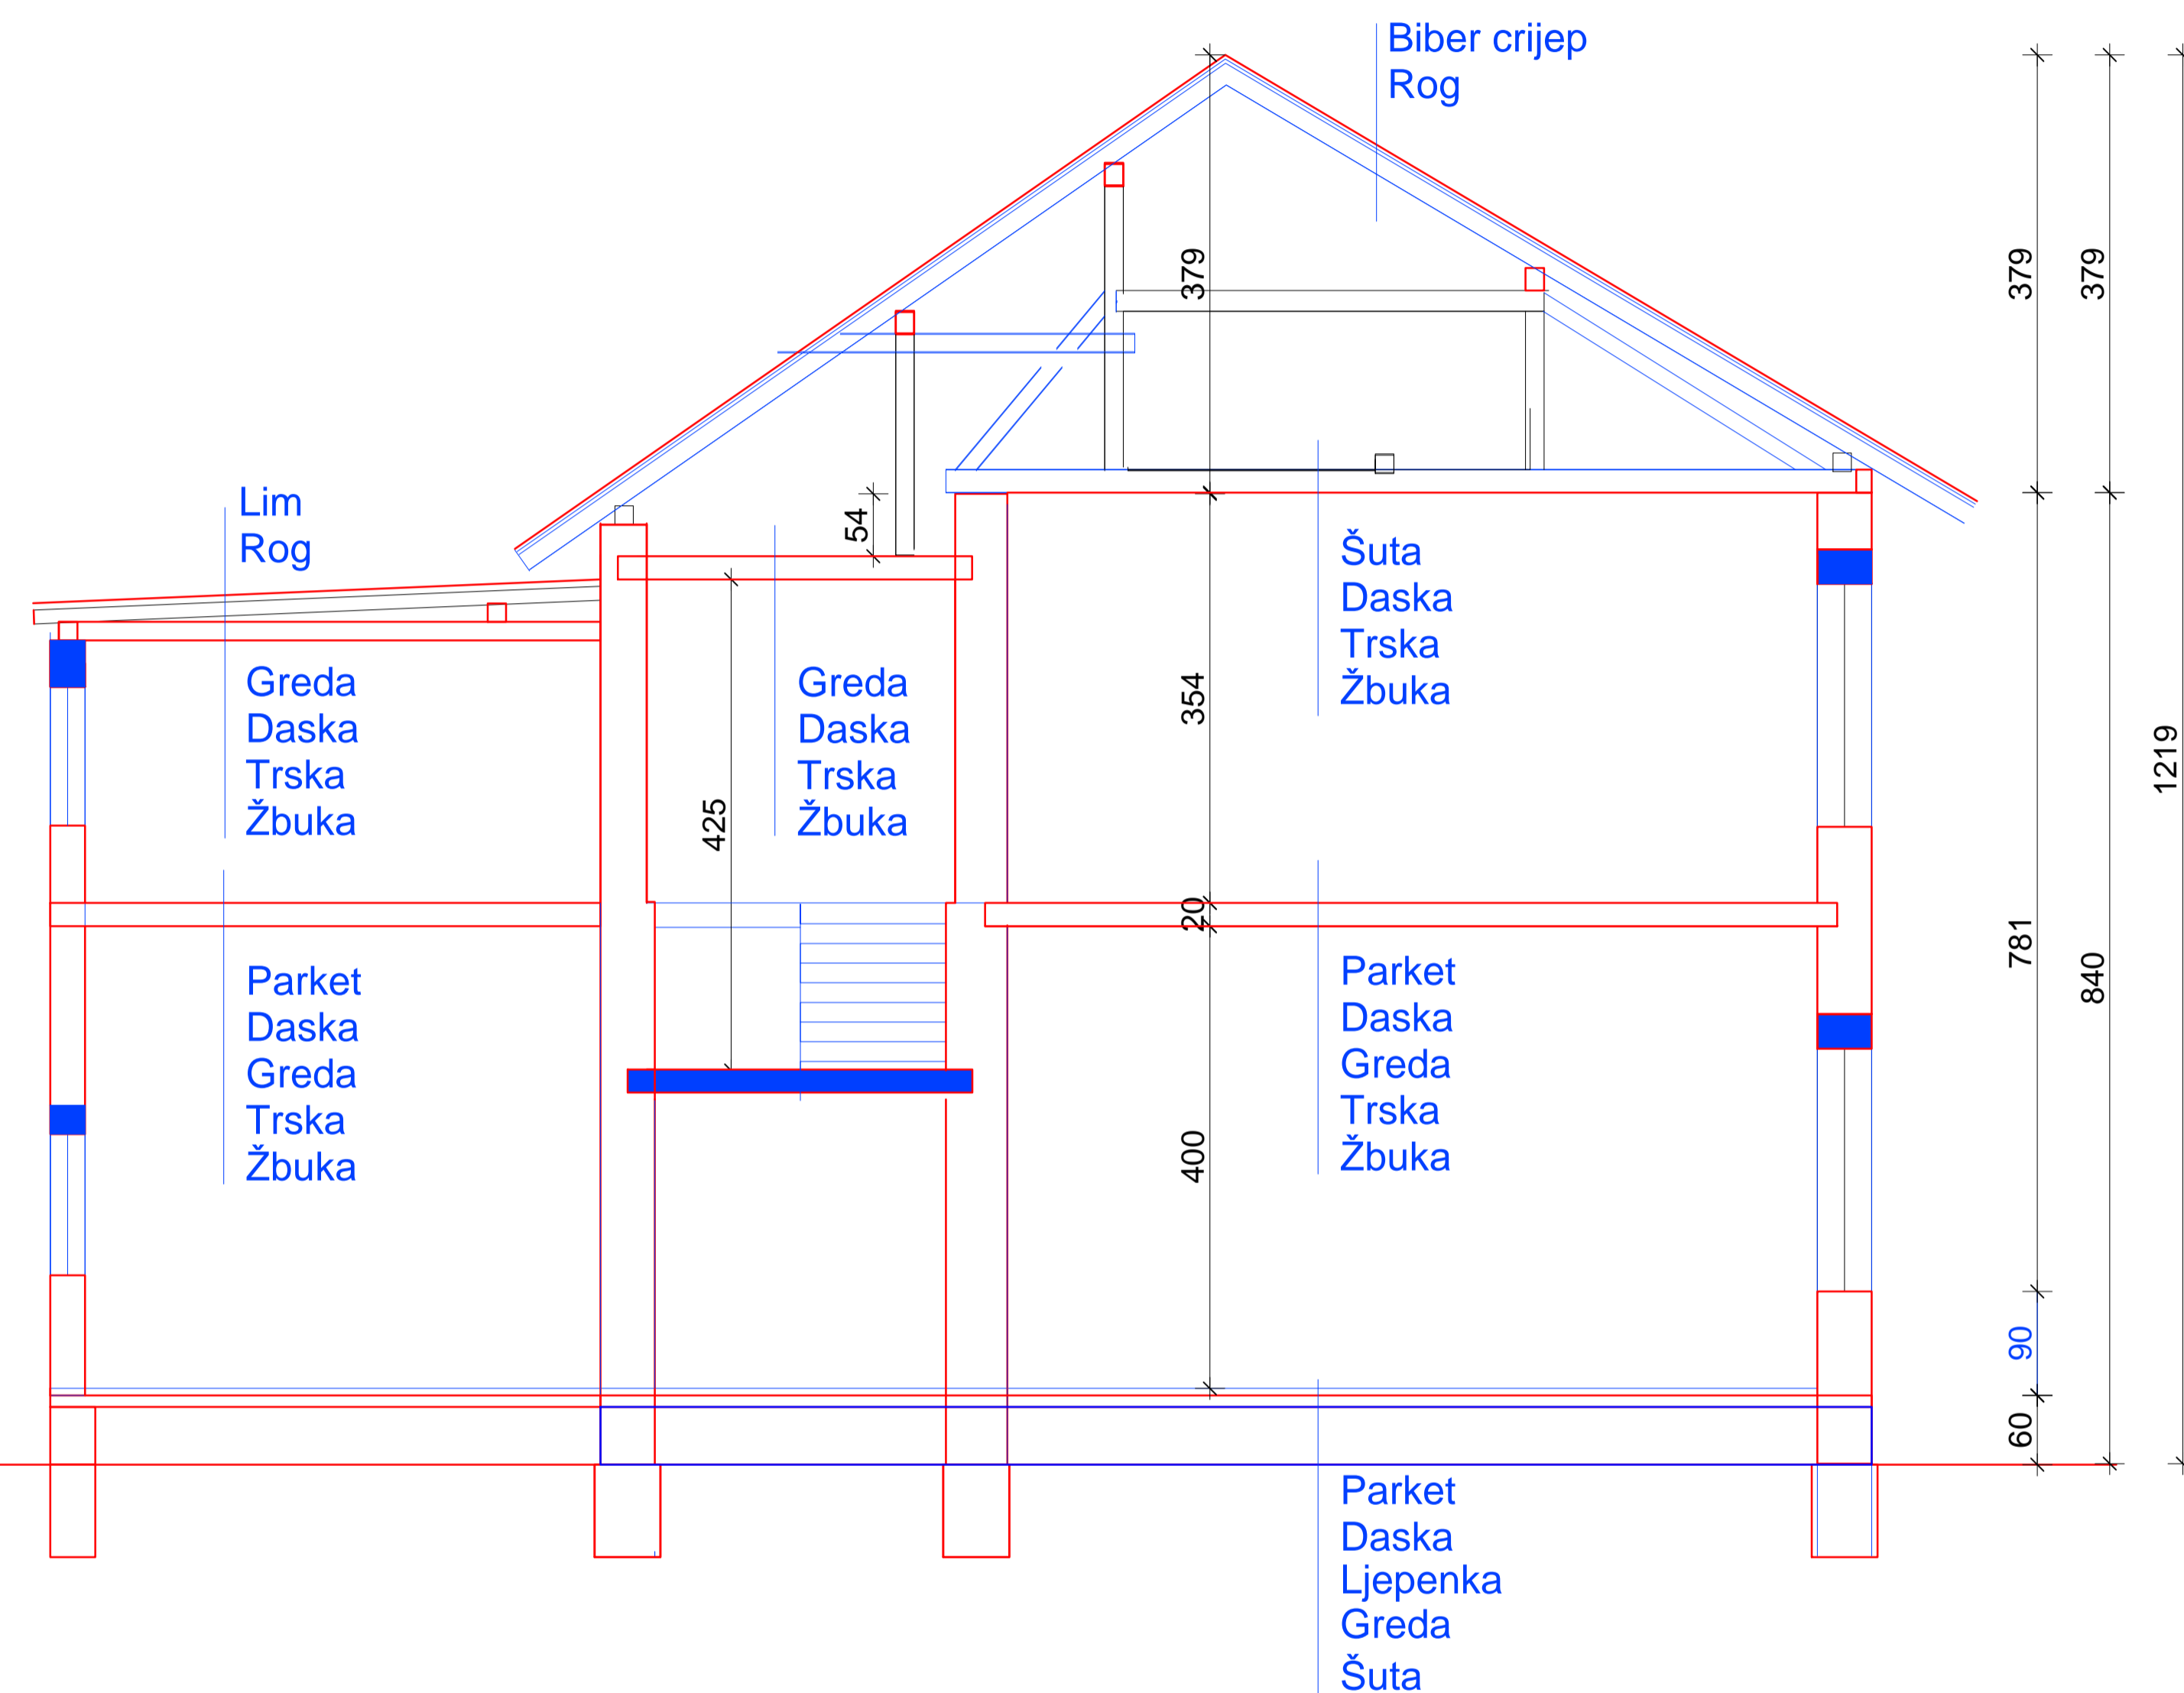

PRESJEK D-D

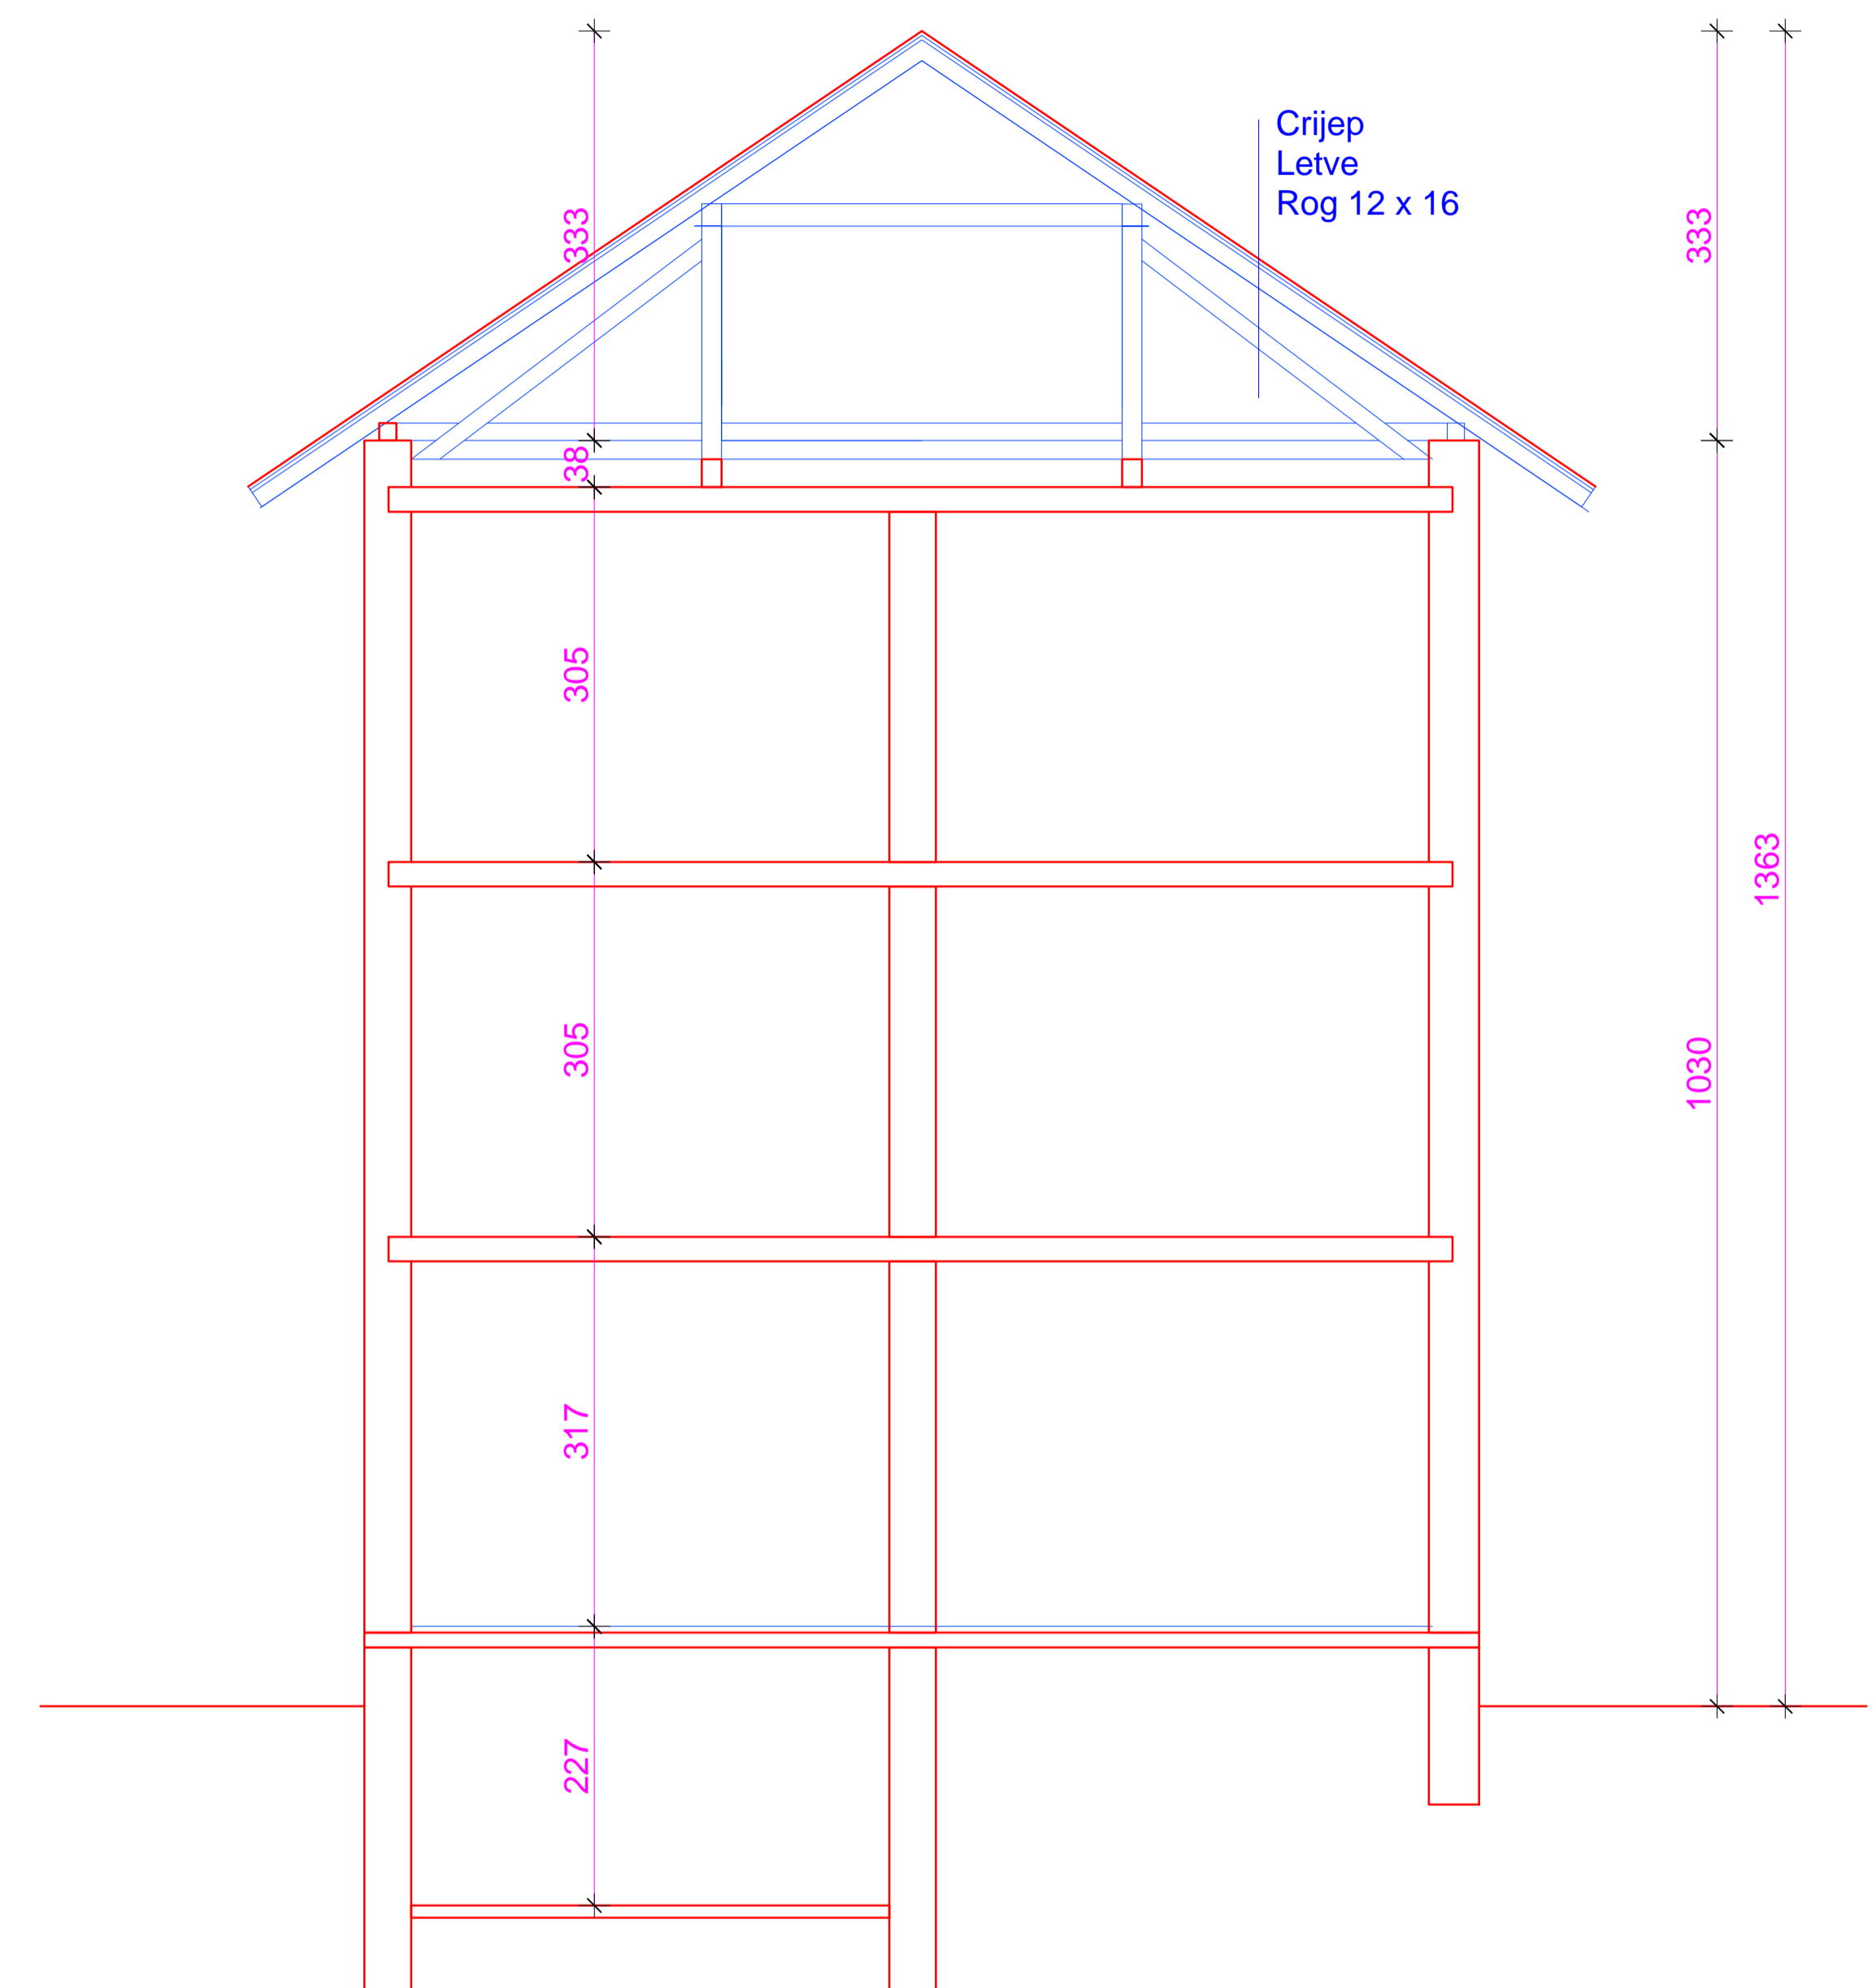

PRESJEK E-E

T - PROJEKT d.o.o.
za projektiranje i usluge
ČAZMA, Trg Čazmanskog kaptola 9

HRVATSKA KOMORA INŽENJERA GRAĐEVINARSTVA
Jasna Krajačić
dipl. ing. građ.
Ovlašteni inženjer građevinarstva
G 1298

T-PROJEKT D.O.O. ČAZMA TRG ČAZMANSKOG KAPTOLA 9		LIST BROJ 10	
ELABORAT	PROJEKT UKLANJANJA DIJELA GRAĐEVINE	BROJ T.D.	42/2017-R KOLOVOZ 2017.
SADRŽAJ	PRESJEK D-D, E-E	INVESTITOR	OSNOVNA ŠKOLA IVANSKA
MJERILO	1:100		IVANSKA, PETRA PRERADOVIĆA 2
GRAĐEVINA	ZGRADA OSNOVNE ŠKOLE	PROJEKTANT	JASNA KRAJACIĆ dipl. ing. građ.
LOKACIJA	IVANSKA	GL.PROJEKTANT	
	K.Č. 2153 K.O. DAPCI	DIREKTOR	RAJKA TORBAŠINOVIĆing. arh.




JUGOZAPADNO PROČELJE

T - PROJEKT d.o.o.
za projektiranje i usluge
ČAZMA, Trg Čazmanskog kaptola 9

Hrvatska Komora Inženjera Građevinarstva
Jasna Krajačić
dipl. ing. građ.
Ovlašteni inženjer građevinarstva
G 1298

T-PROJEKT D.O.O. ČAZMA TRG ČAZMANSKOG KAPTOLA 9		LIST BROJ 11	
ELABORAT	PROJEKT UKLANJANJA DIJELA GRAĐEVINE	BROJ T.D.	42/2017-R KOLOVOZ 2017.
SADRŽAJ	JUGOZAPADNO PROČELJE	INVESTITOR	OSNOVNA ŠKOLA IVANSKA
MJERILO	1:100		IVANSKA, PETRA PRERADOVIČA 2
GRAĐEVINA	ZGRADA OSNOVNE ŠKOLE	PROJEKTANT	JASNA KRAJAJČIĆ dipl. ing. građ.
LOKACIJA	IVANSKA	GL.PROJEKTANT	
	K.Č. 2153 K.O. DAPCI	DIREKTOR	RAJKA TORBAŠINOVIĆing. arh.

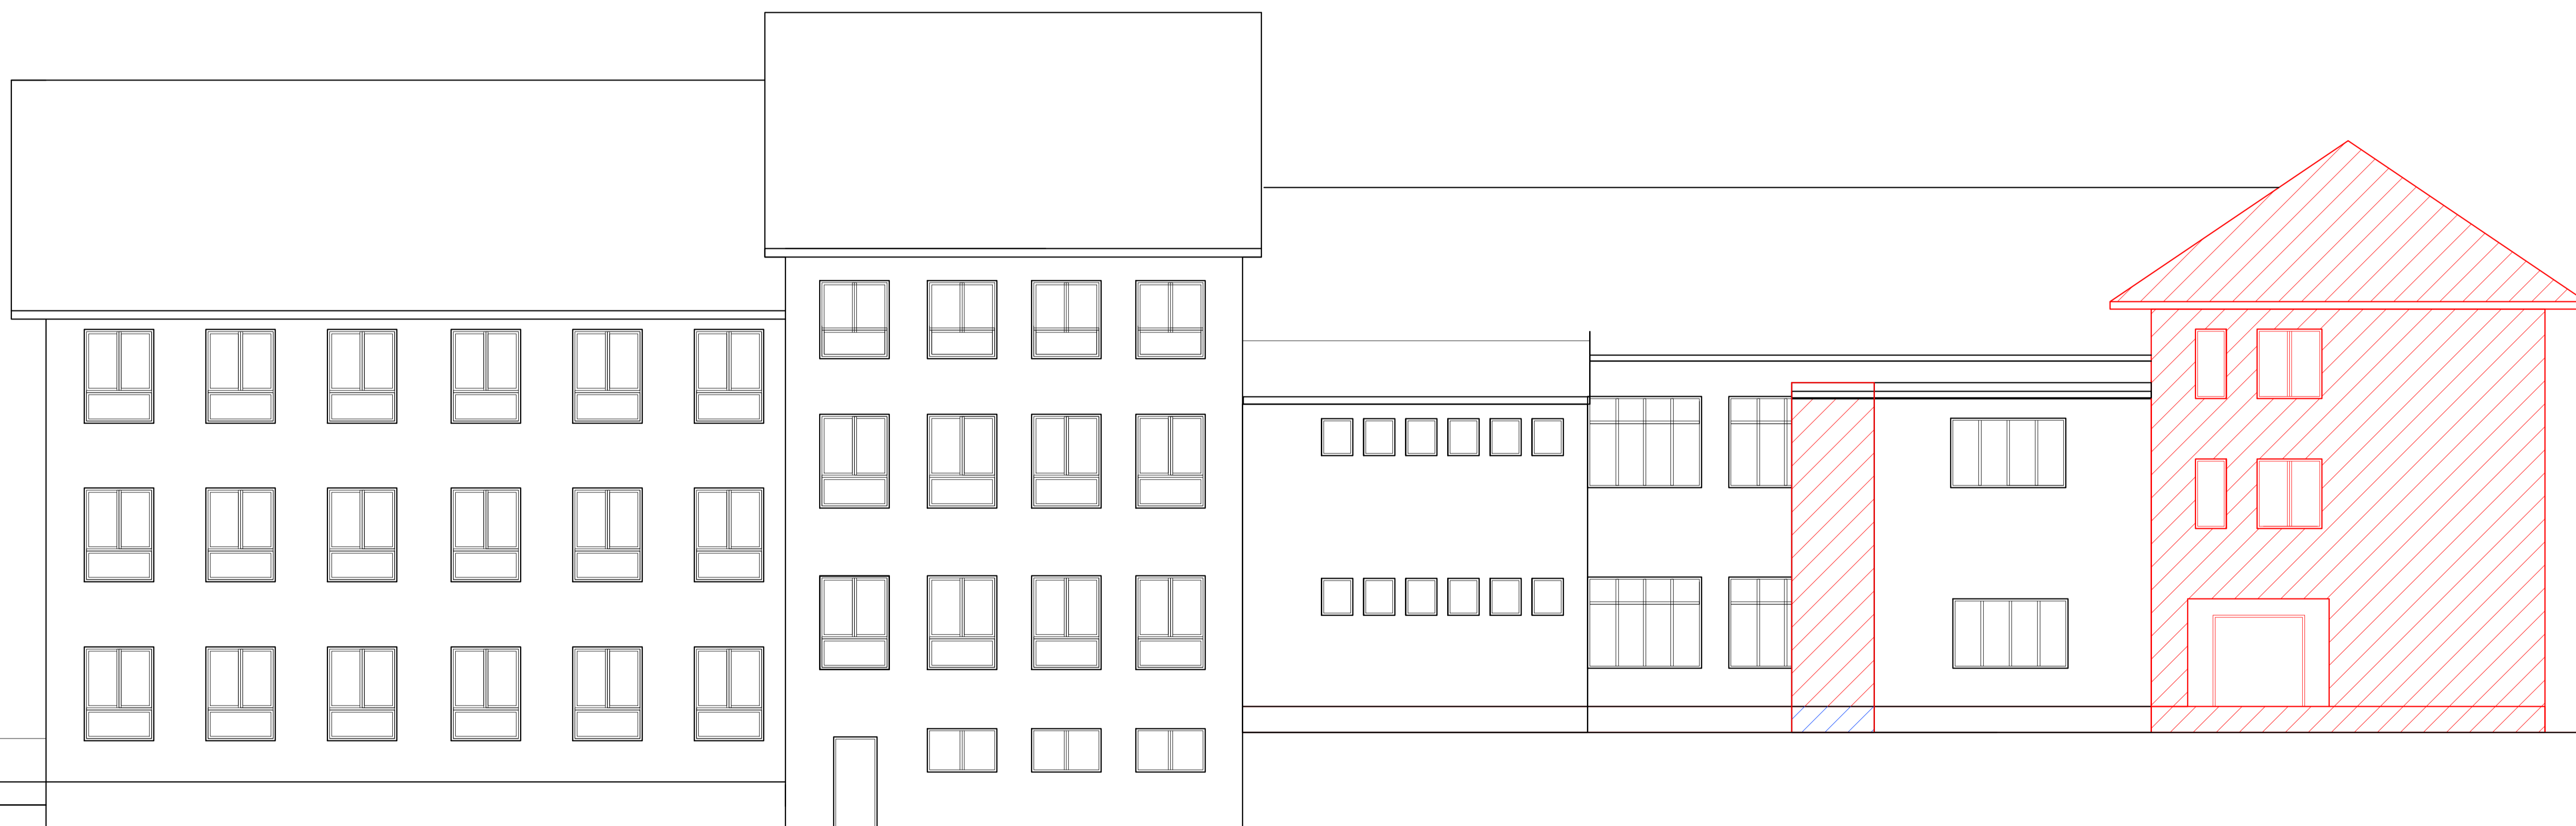

SJEVEROISTOČNO PROČELJE


T - PROJEKT d.o.o.
za projektiranje i usluge
ČAZMA, Trg Čazmanskog kaptola 9

HRVATSKA KOMORA INŽENJERA GRADEVINARSTVA
Jasna Krajačić
dipl. ing. građ.
Ovlašteni inženjer građevinarstva
G 1288

T-PROJEKT D.O.O. ČAZMA TRG ČAZMANSKOG KAPTOLA 9		LIST BROJ 12	
ELABORAT	PROJEKT UKLANJANJA DIJELA GRADEVINE	BROJ T.D.	42/2017-R KOLOVOZ 2017.
SADRŽAJ	SJEVEROISTOČNO PROČELJE	INVESTITOR	OSNOVNA ŠKOLA IVANSKA
MJERILO	1:100	PROJEKTANT	IVANSKA, PETRA PRERADOVIĆA 2
GRADEVINA	ZGRADA OSNOVNE ŠKOLE		JASNA KRAJACIĆ dipl. ing. građ.
LOKACIJA	IVANSKA	DIREKTOR	RAJKA TORBAŠINOVIĆing. arh.
	K.Č. 2153 K.O. DAPCI		



JUGOISTOČNO PROČELJE

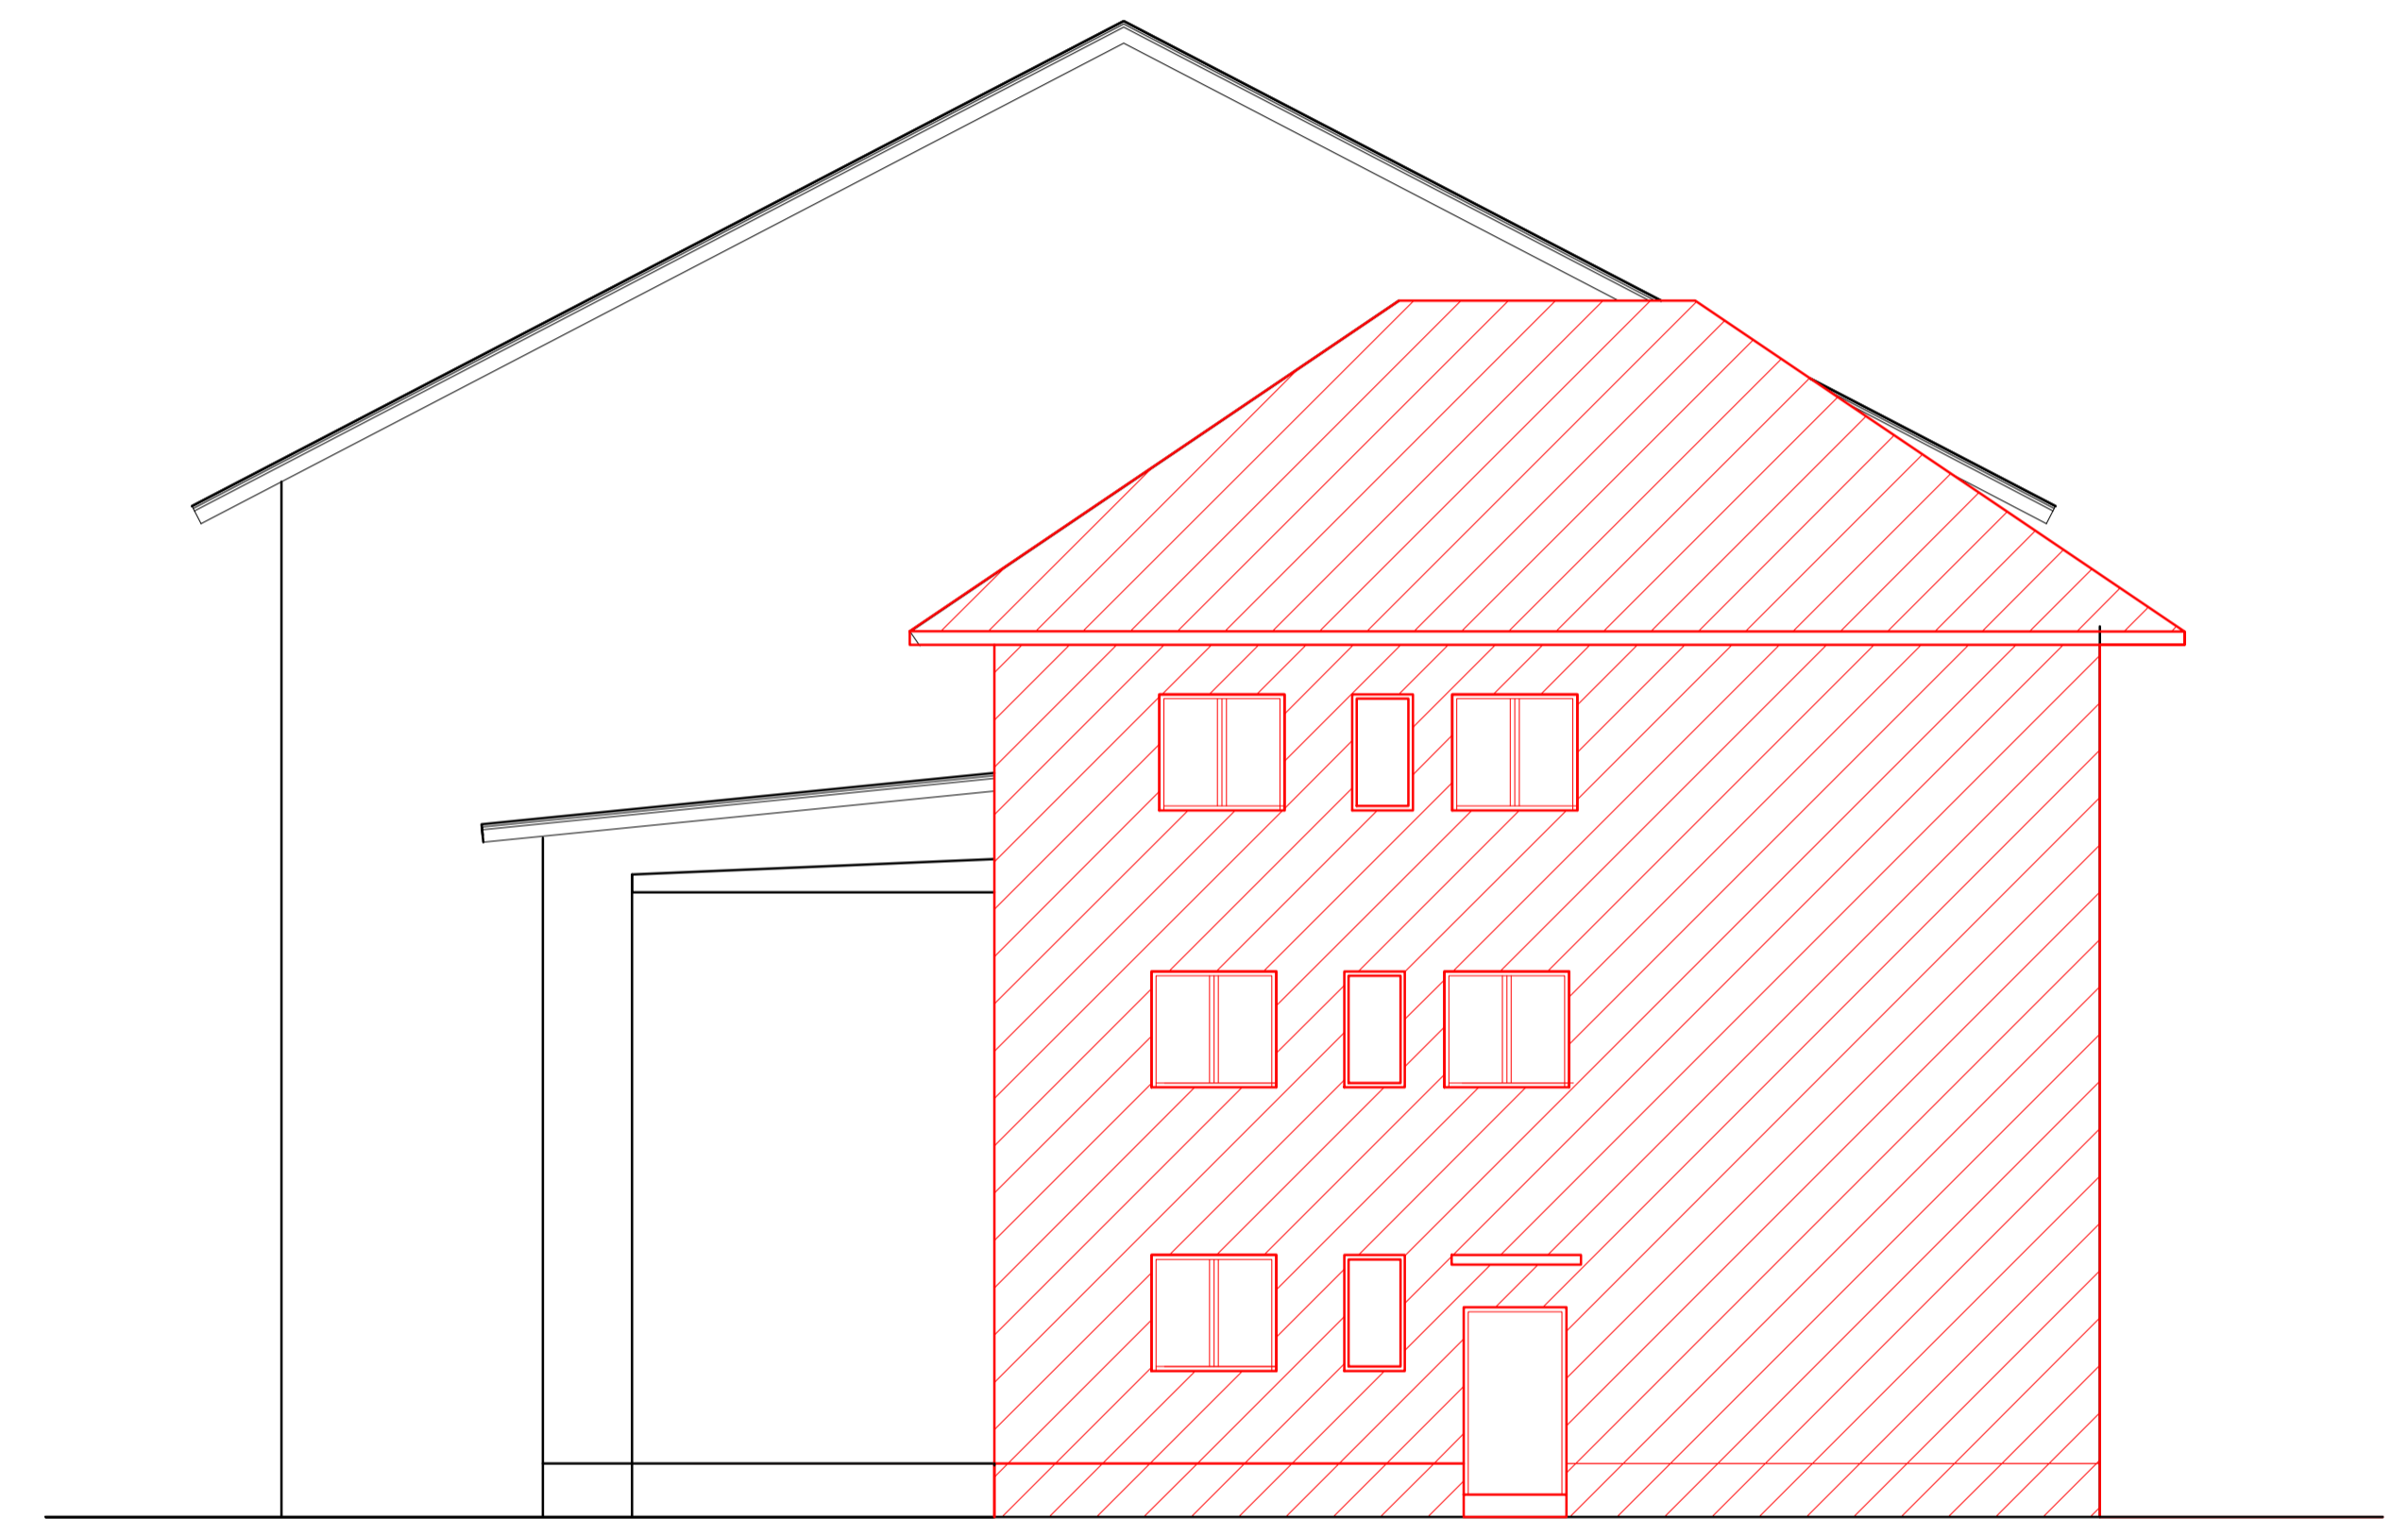

SJEVEROZAPADNO PROČELJE

T - PROJEKT d.o.o.
za projektiranje i usluge
ČAZMA, Trg Čazmanskog kaptola 9

HRVATSKA KOLOVOZA INŽENJERA GRAĐEVINARSTVA
Jasna Krajačić
dipl. ing. građ.
Ovlašteni inženjer građevinarstva
G 1298

T-PROJEKT D.O.O. ČAZMA TRG ČAZMANSKOG KAPTOLA 9		LIST BROJ 13	
ELABORAT	PROJEKT UKLANJANJA DIJELA GRAĐEVINE	BROJ T.D.	42/2017-R KOLOVOZ 2017.
SADRŽAJ	PROČELJA	INVESTITOR	OSNOVNA ŠKOLA IVANSKA
MJERILO	1:100	PROJEKTANT	IVANSKA, PETRA PRERADOVIĆA 2
GRAĐEVINA	ZGRADA OSNOVNE ŠKOLE		JASNA KRAJAČIĆ dipl. ing. građ.
LOKACIJA	IVANSKA	DIREKTOR	RAJKA TORBAŠINOVIĆing. arh.
	K.Č. 2153 K.O. DAPCI		